



办公楼平面方案

办公楼方案平面

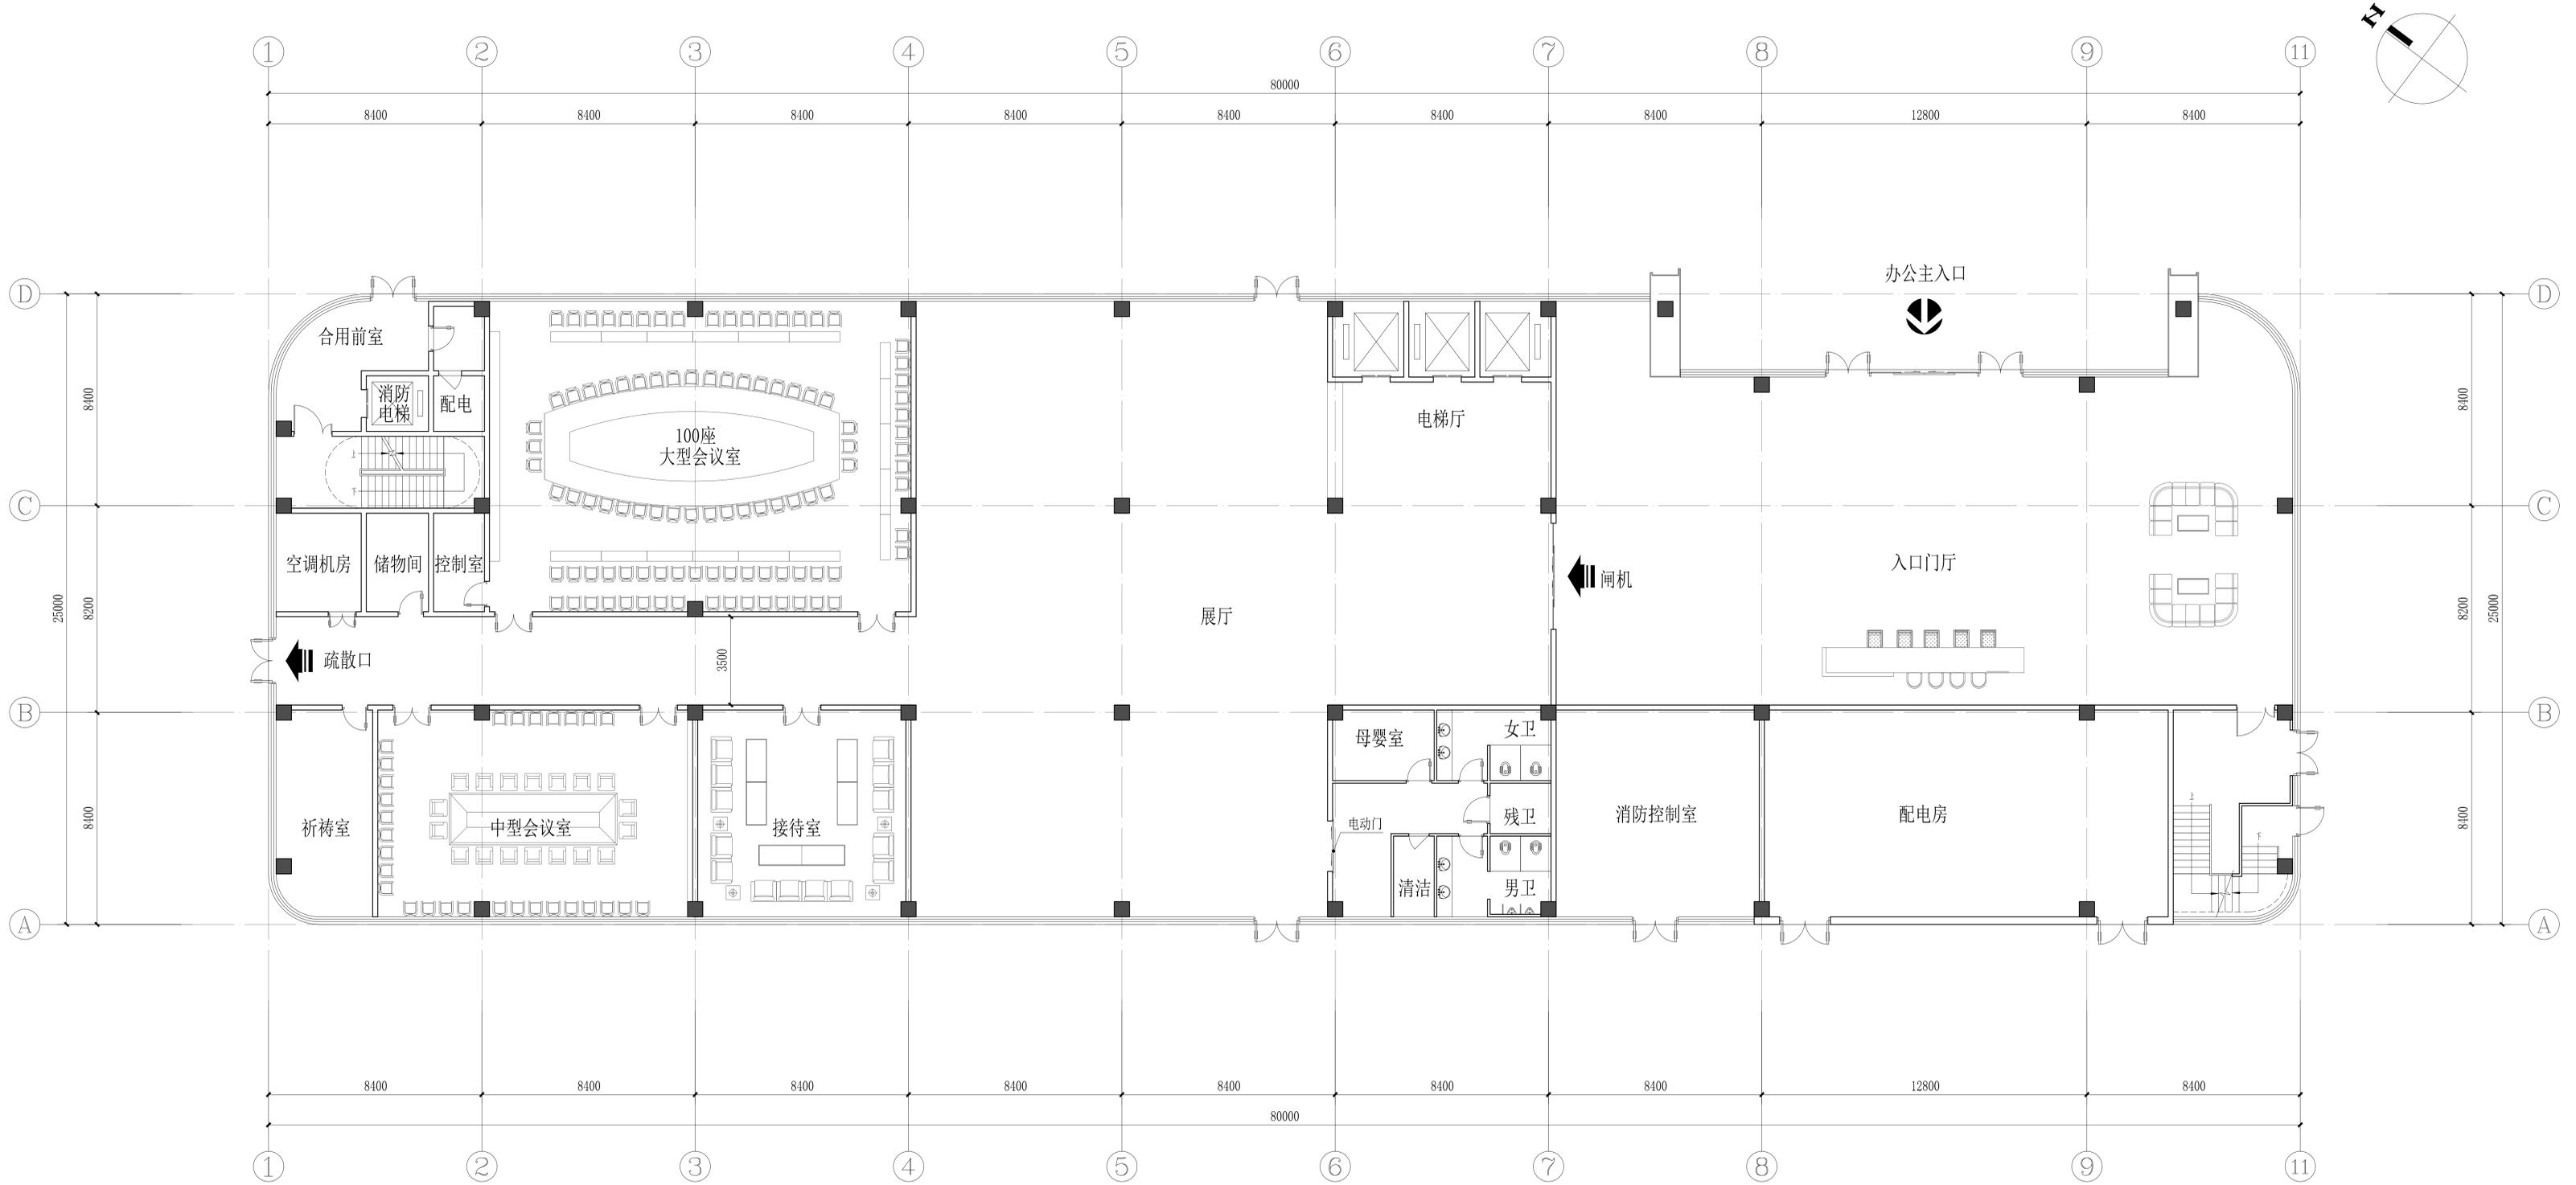


首层平面图
层面积1994平方米

办公楼方案平面

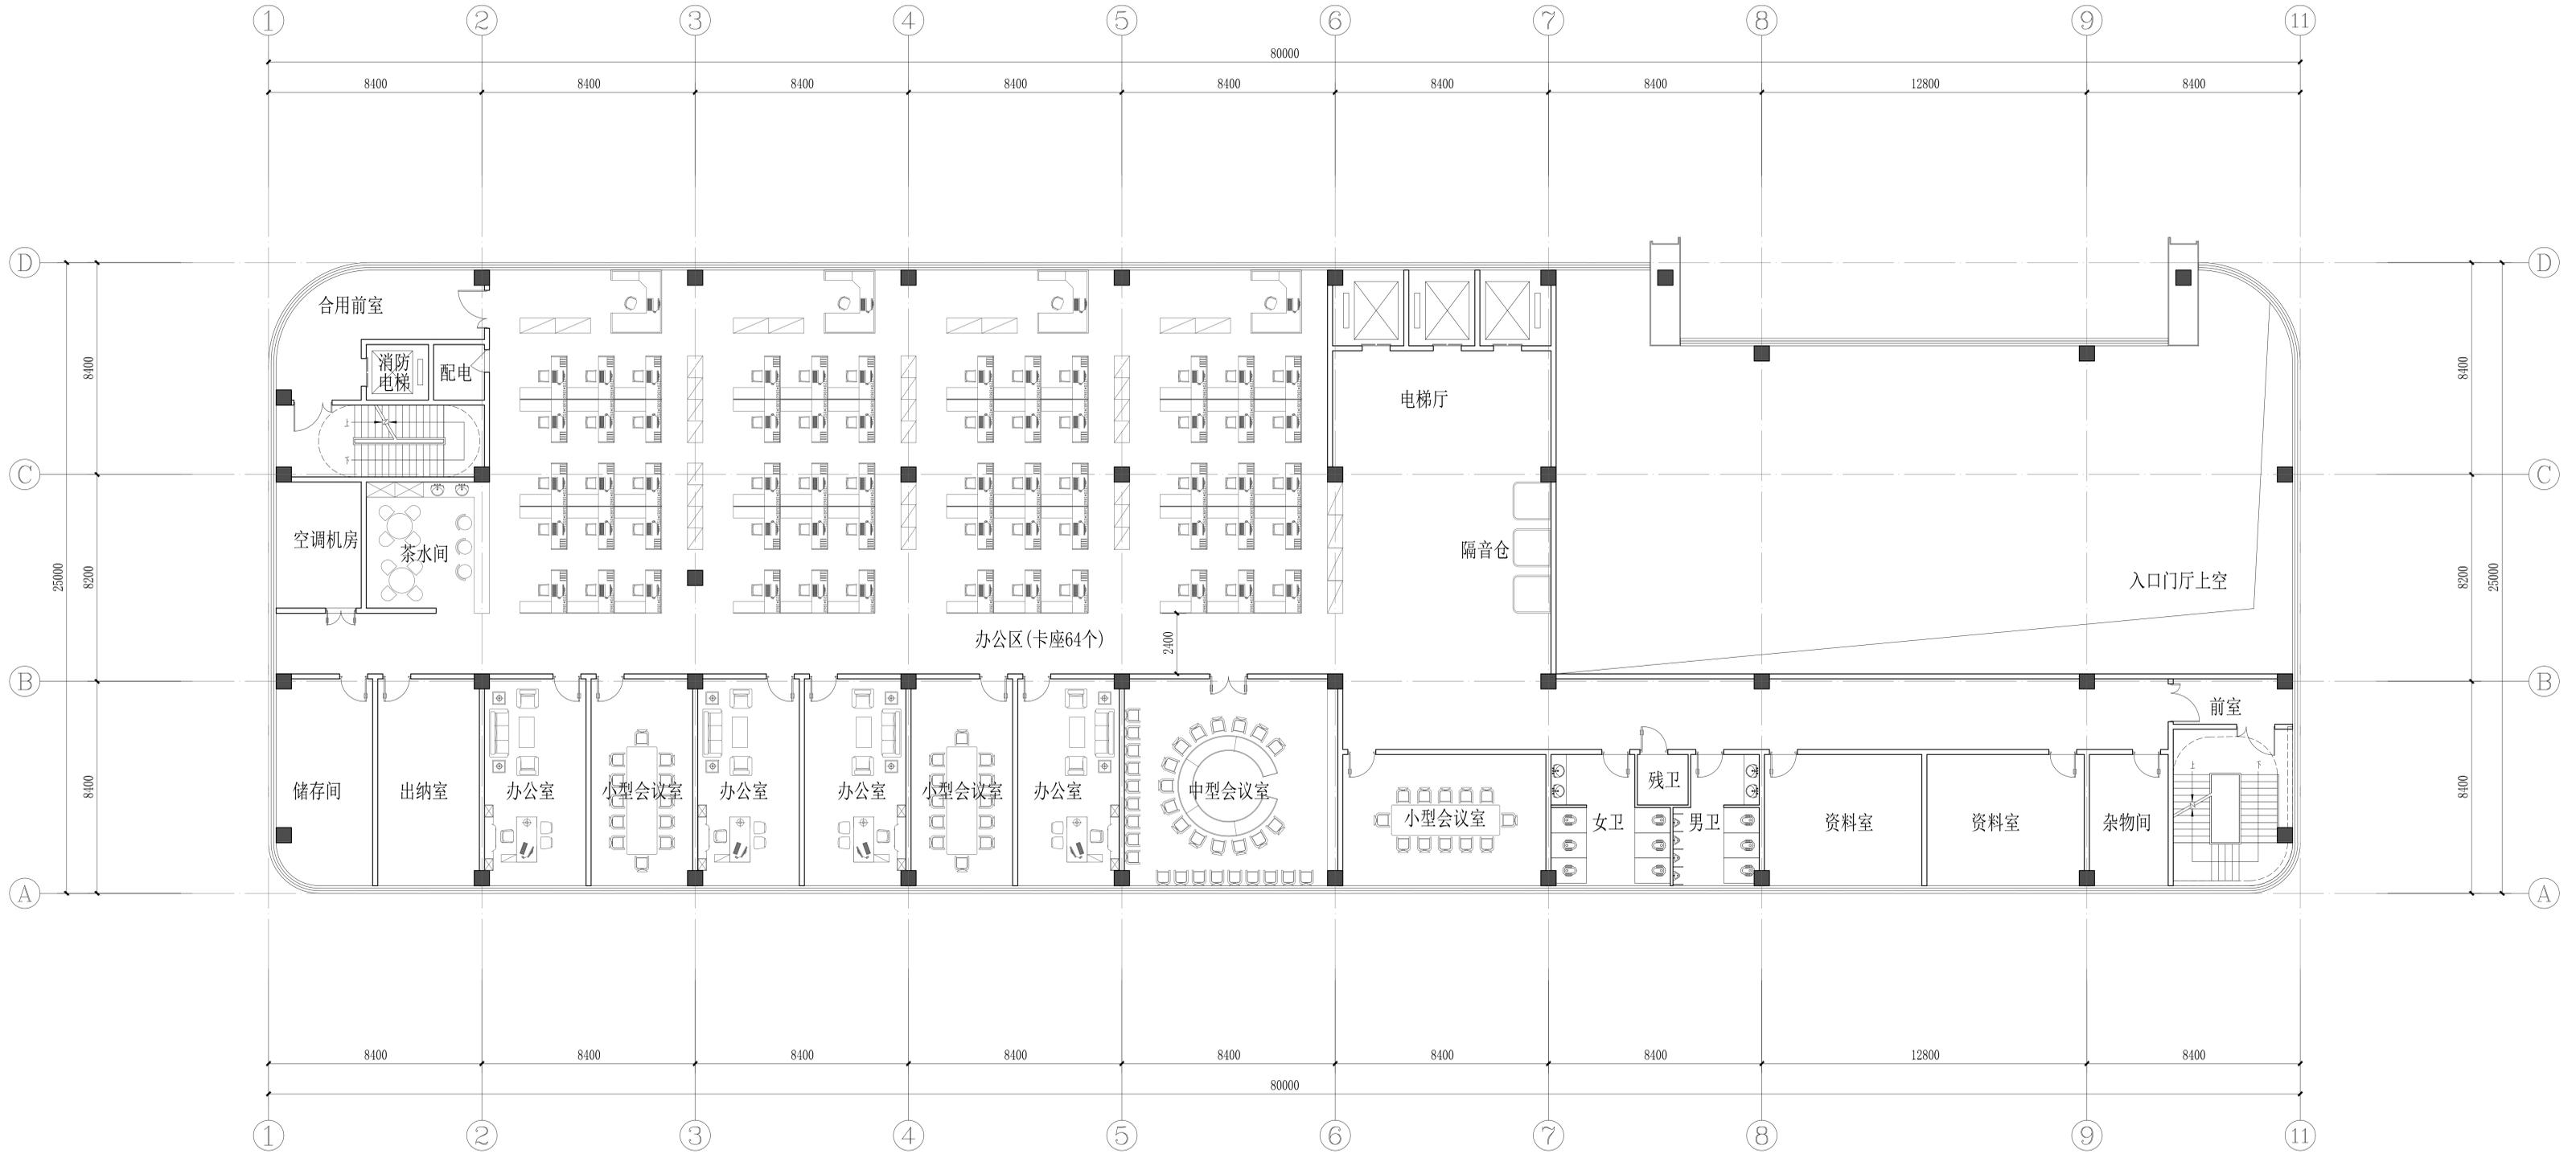


二层平面图
层面积1540平方米

办公楼方案平面

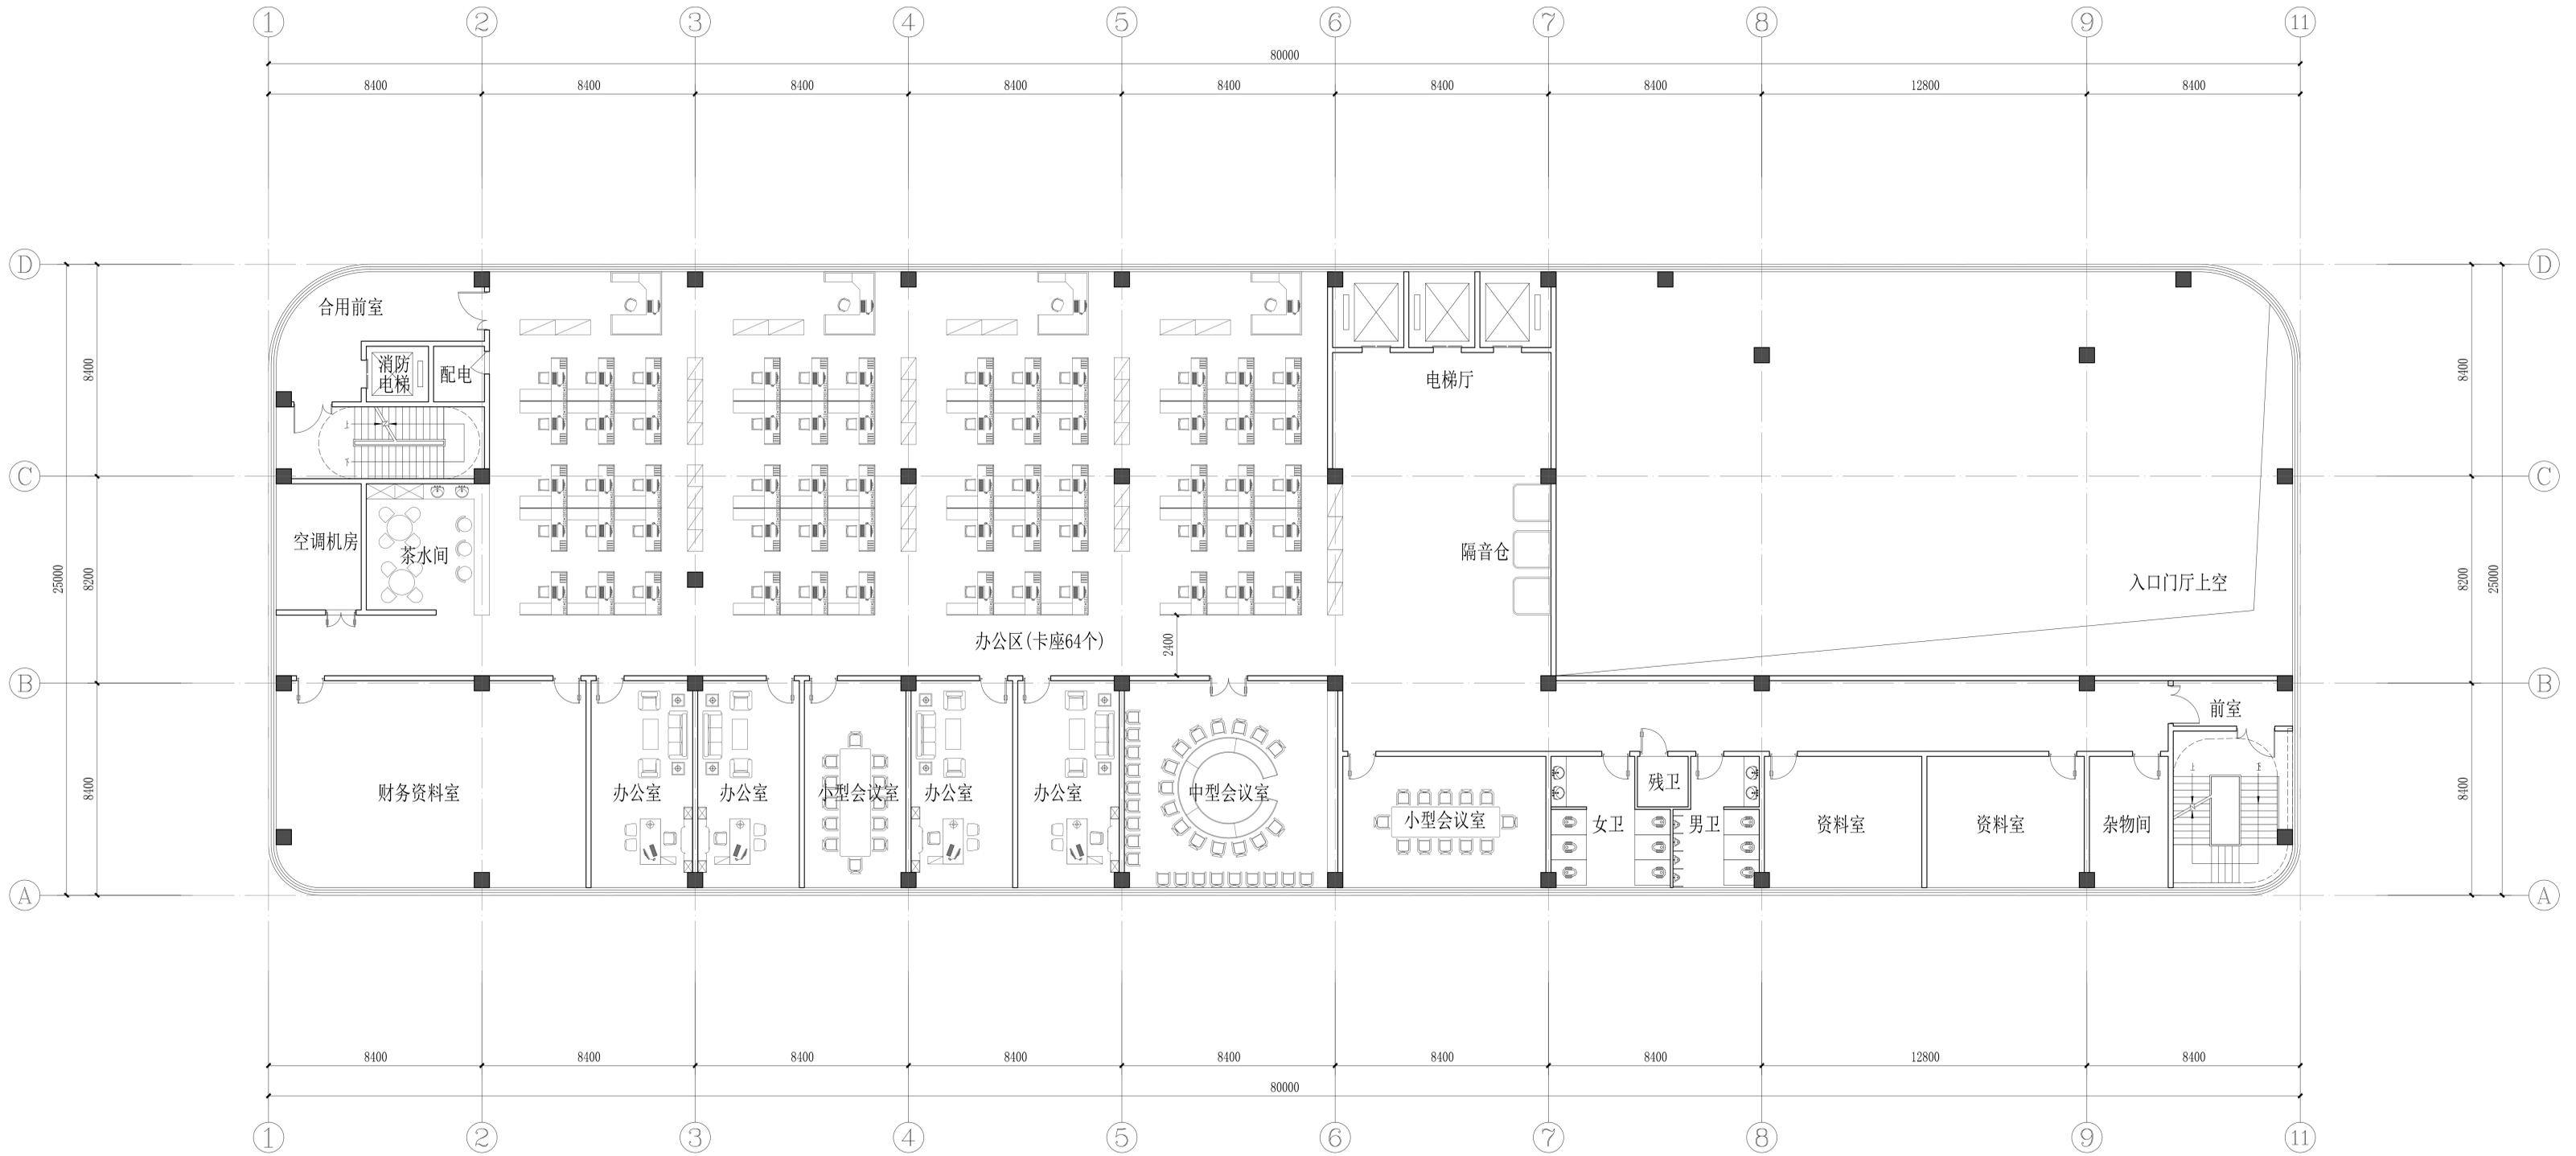


三层平面图
层面积1532平方米

办公楼方案平面

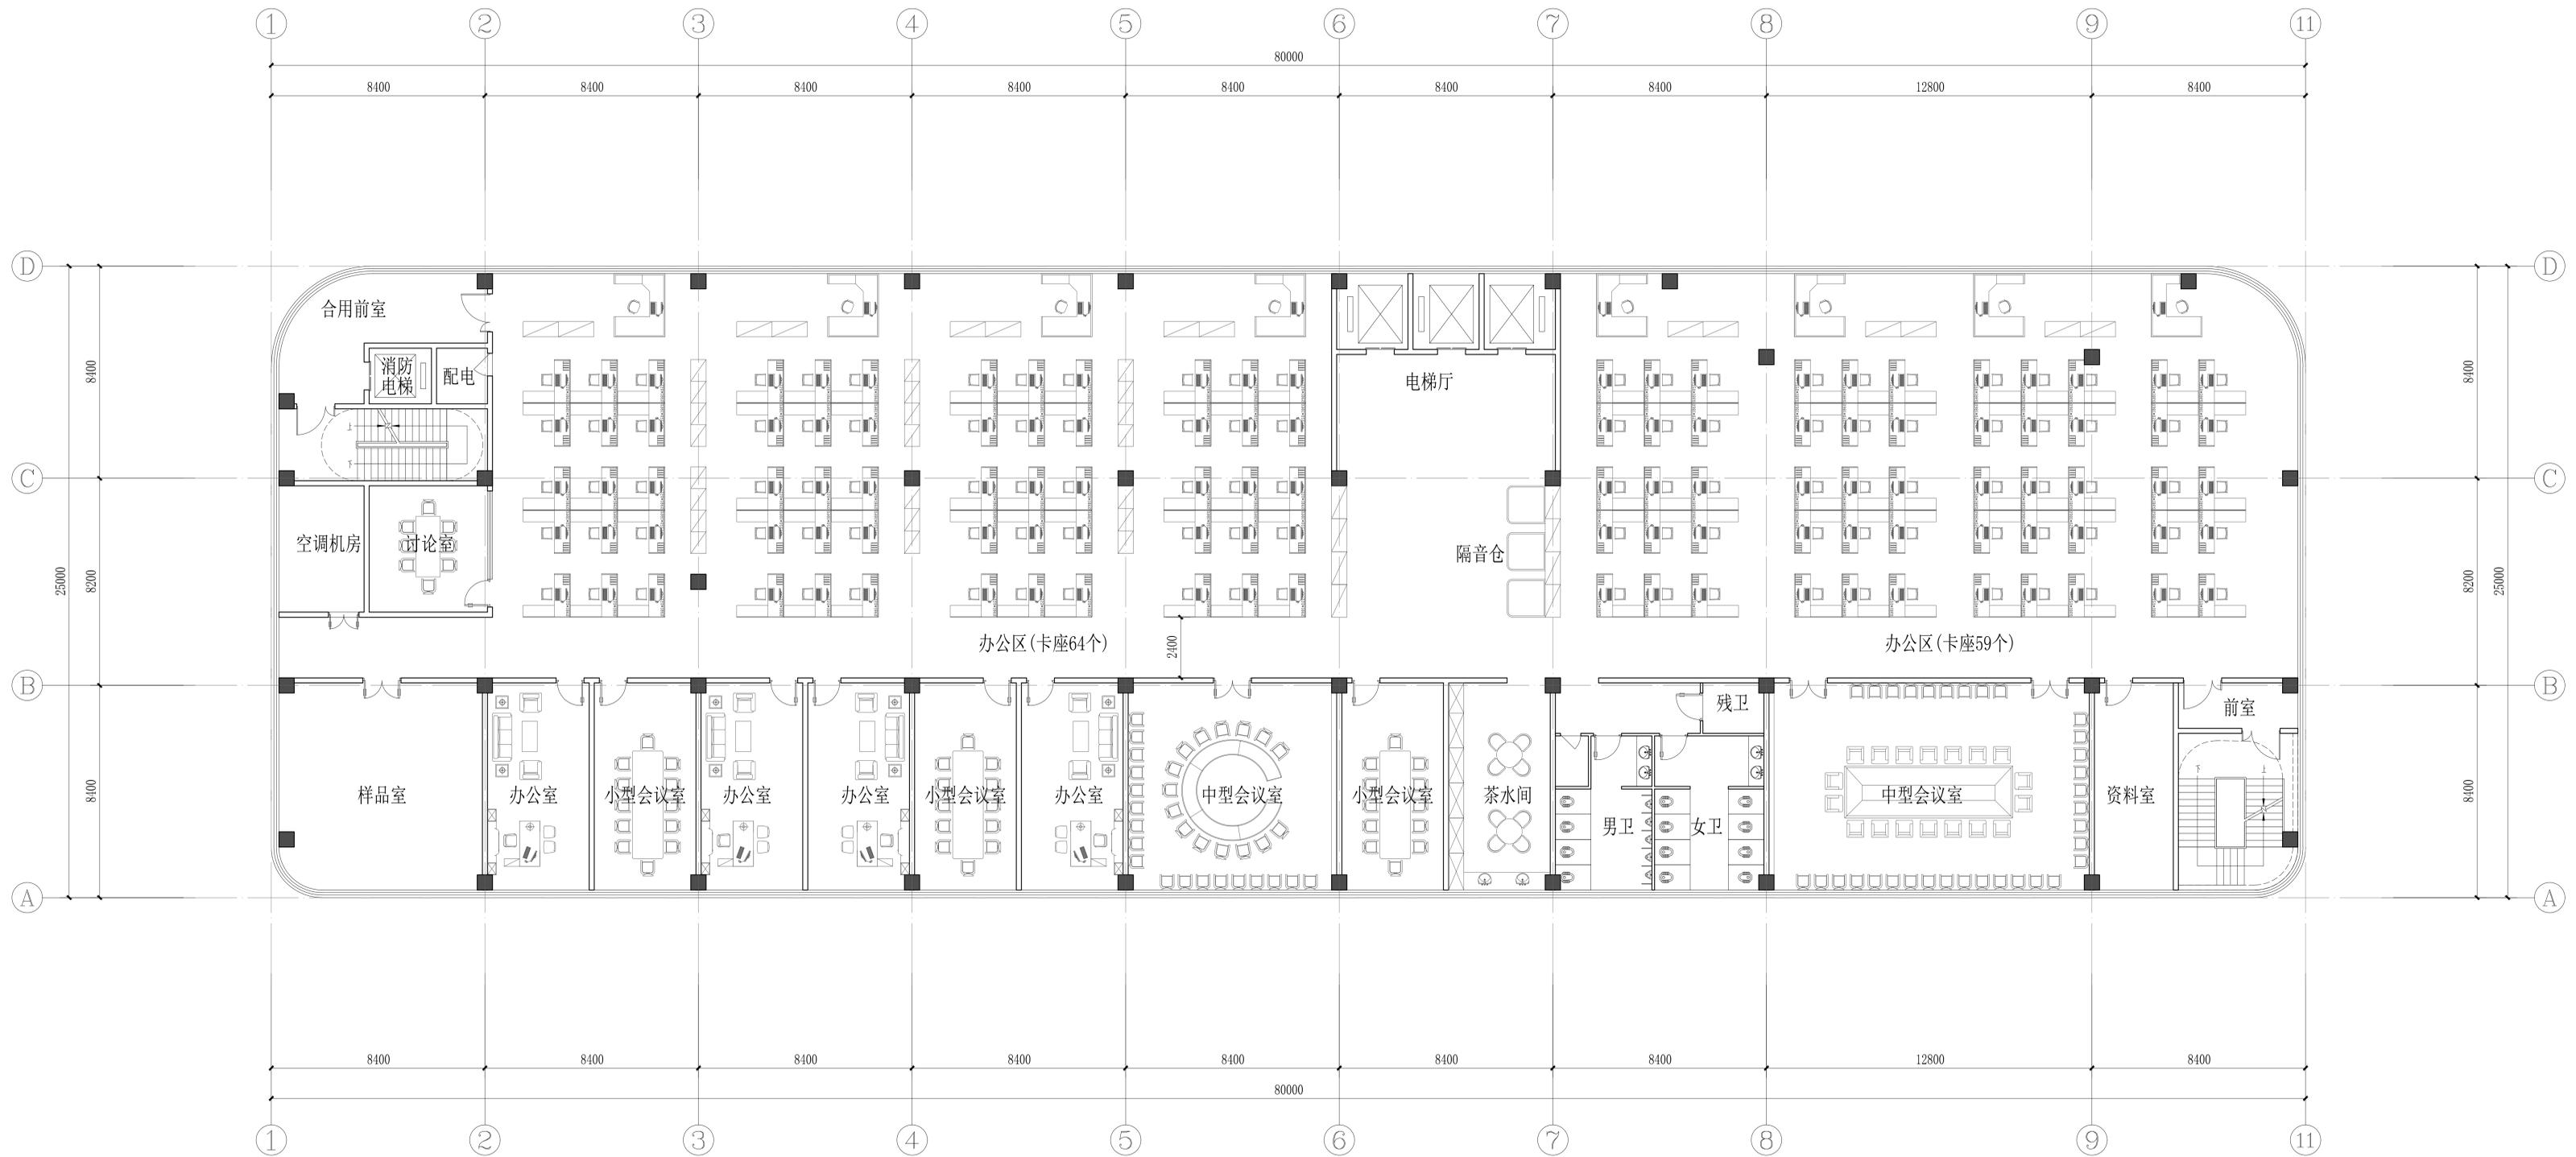


四层平面图
层面积1992平方米

办公楼方案平面

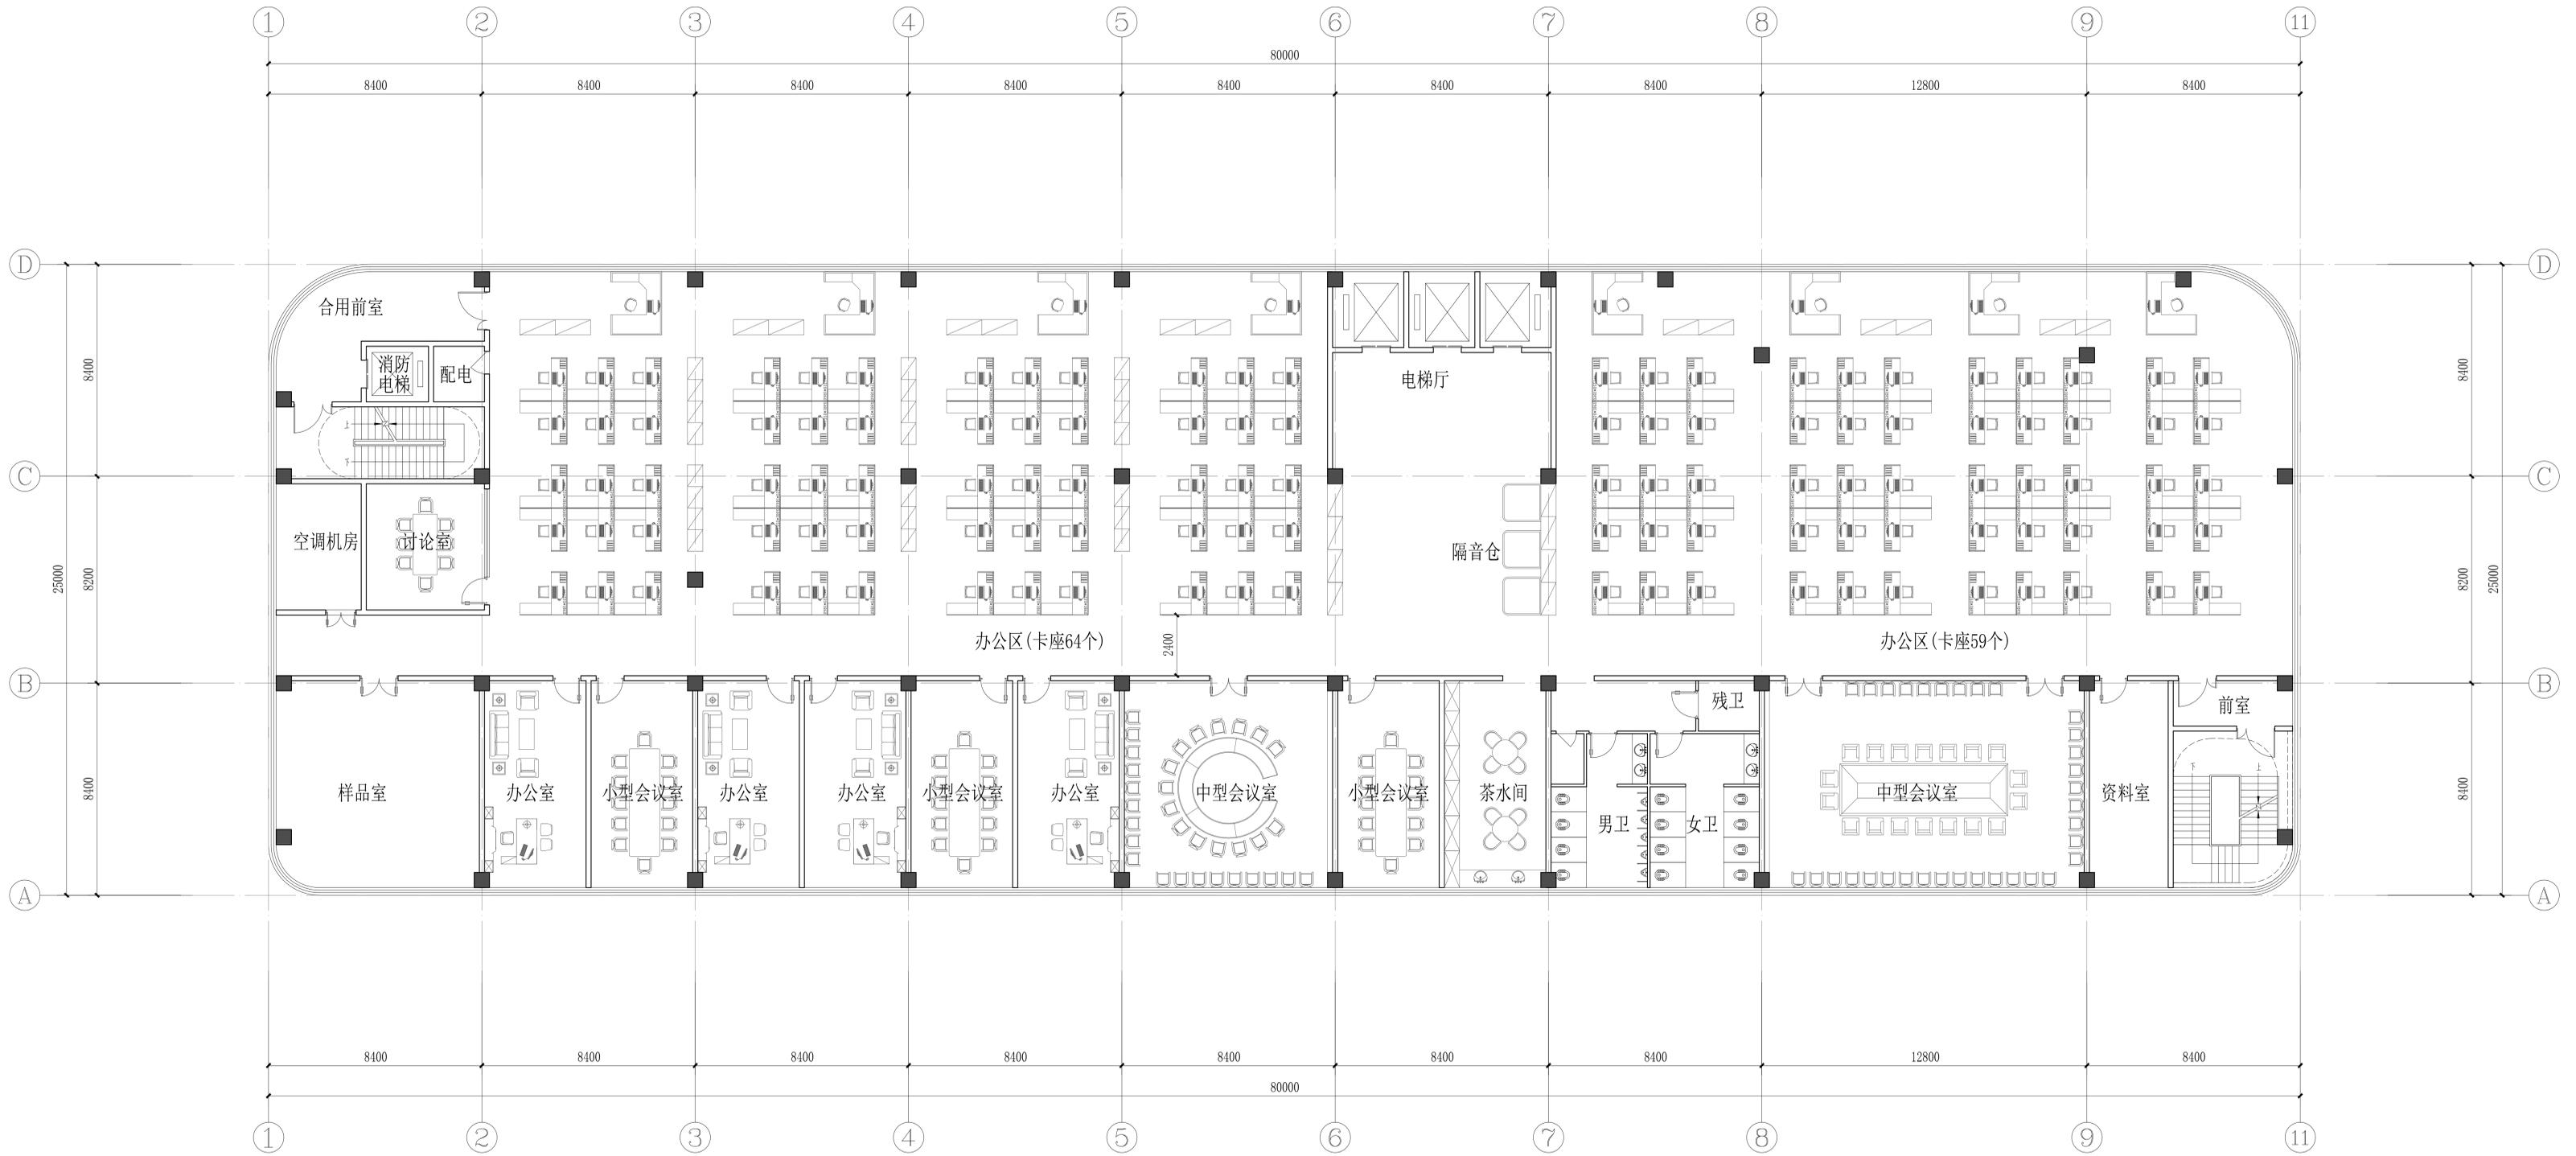


五层平面图
层面积1992平方米

办公楼方案平面

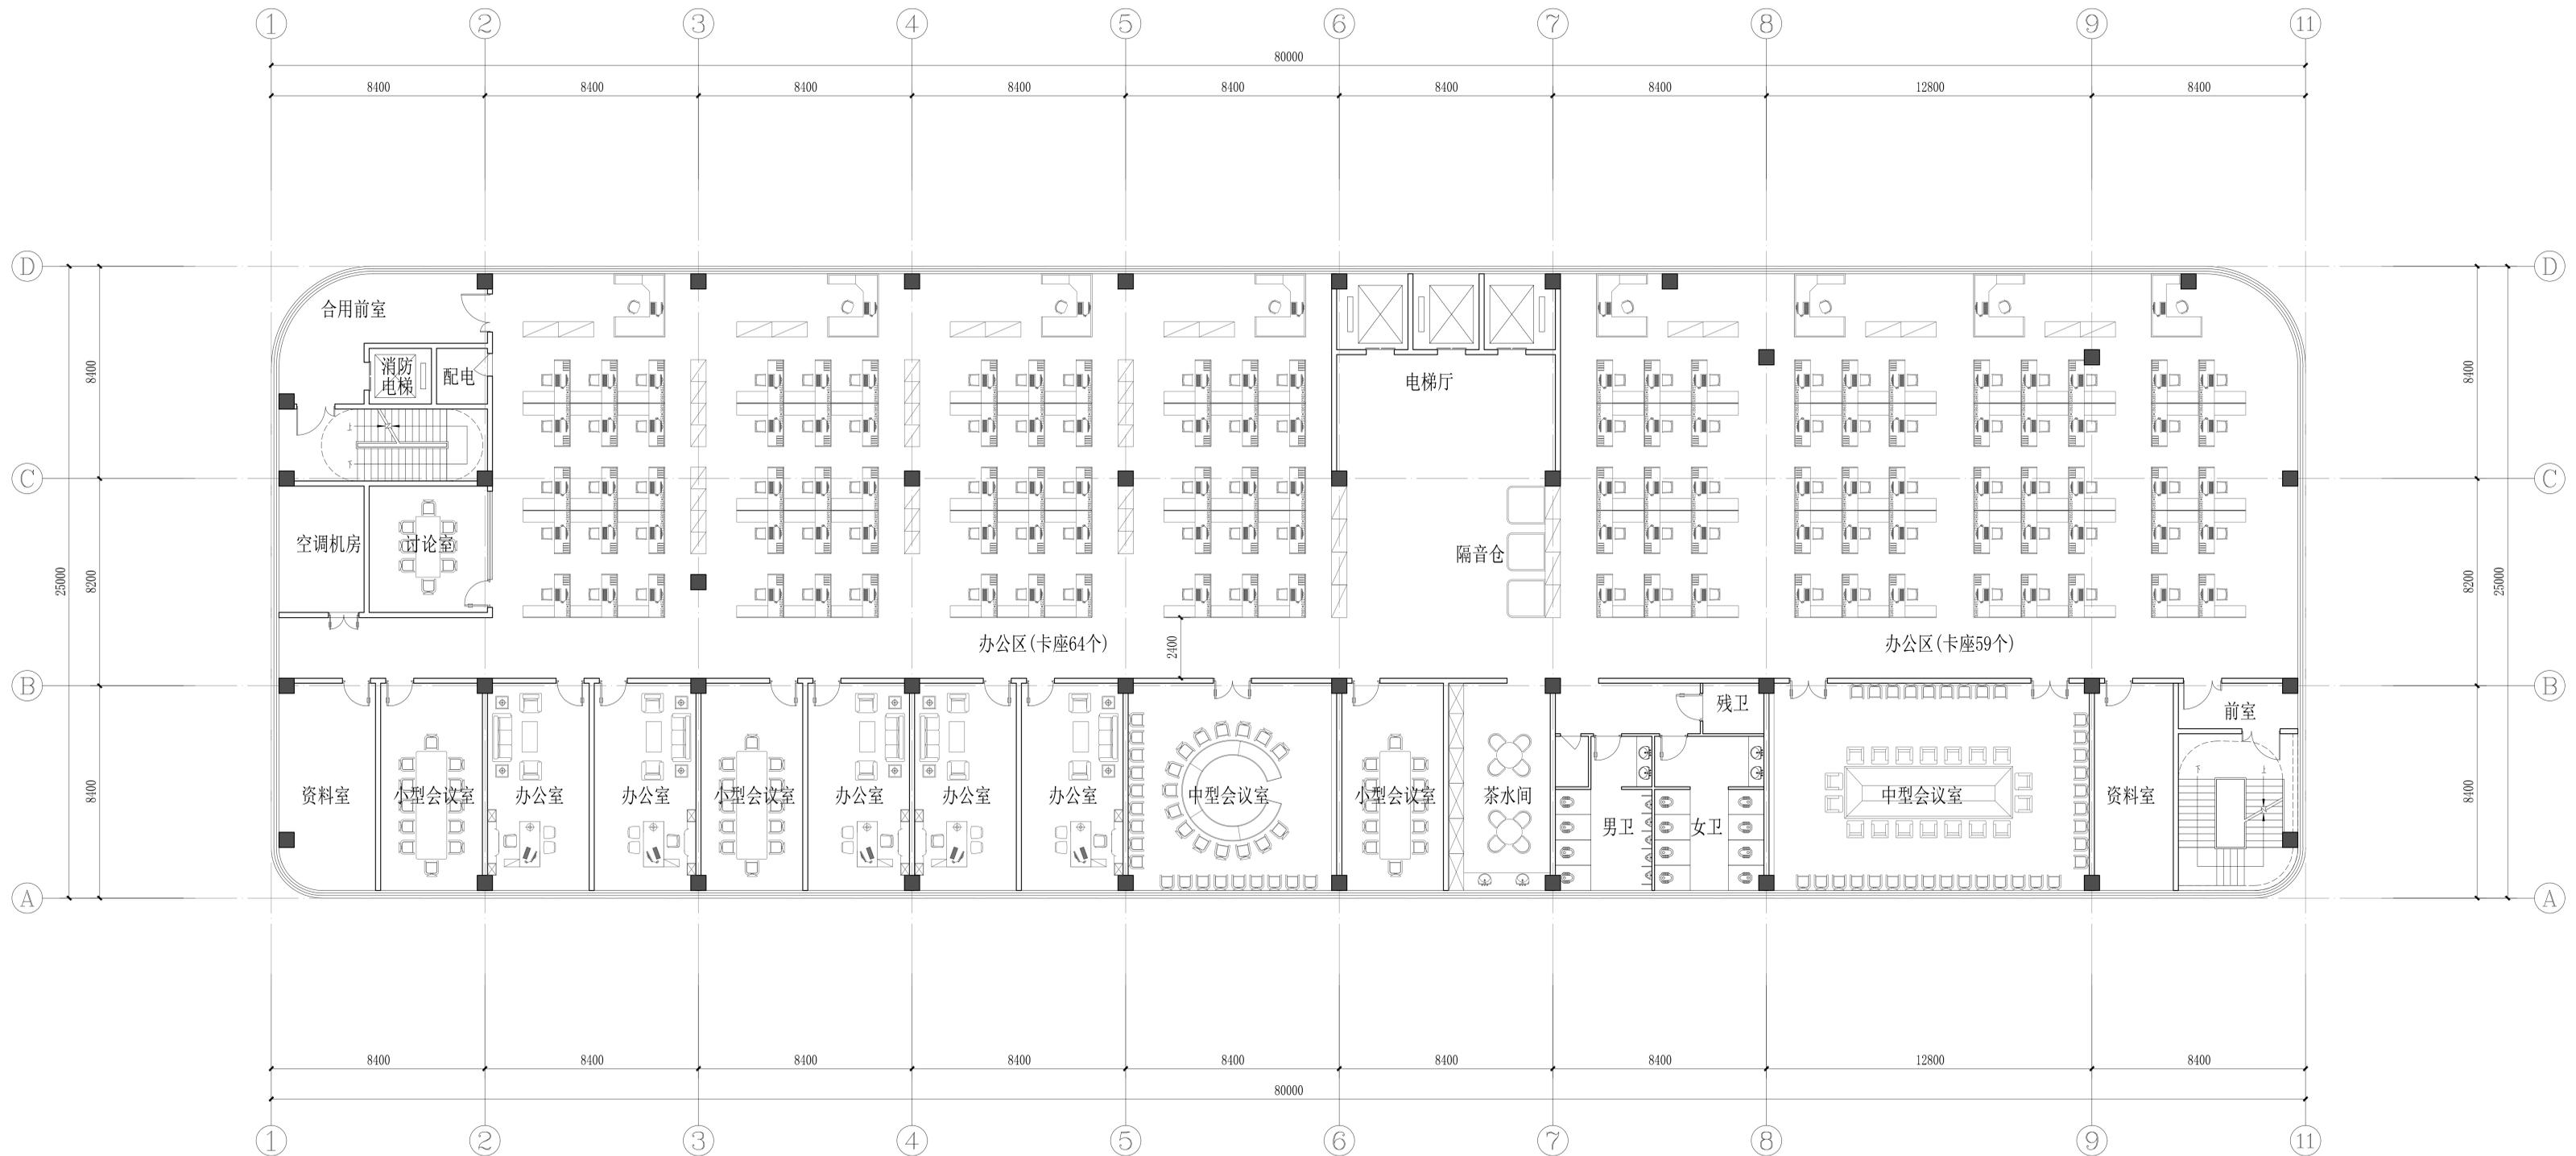


六层平面图
层面积1992平方米

办公楼方案平面

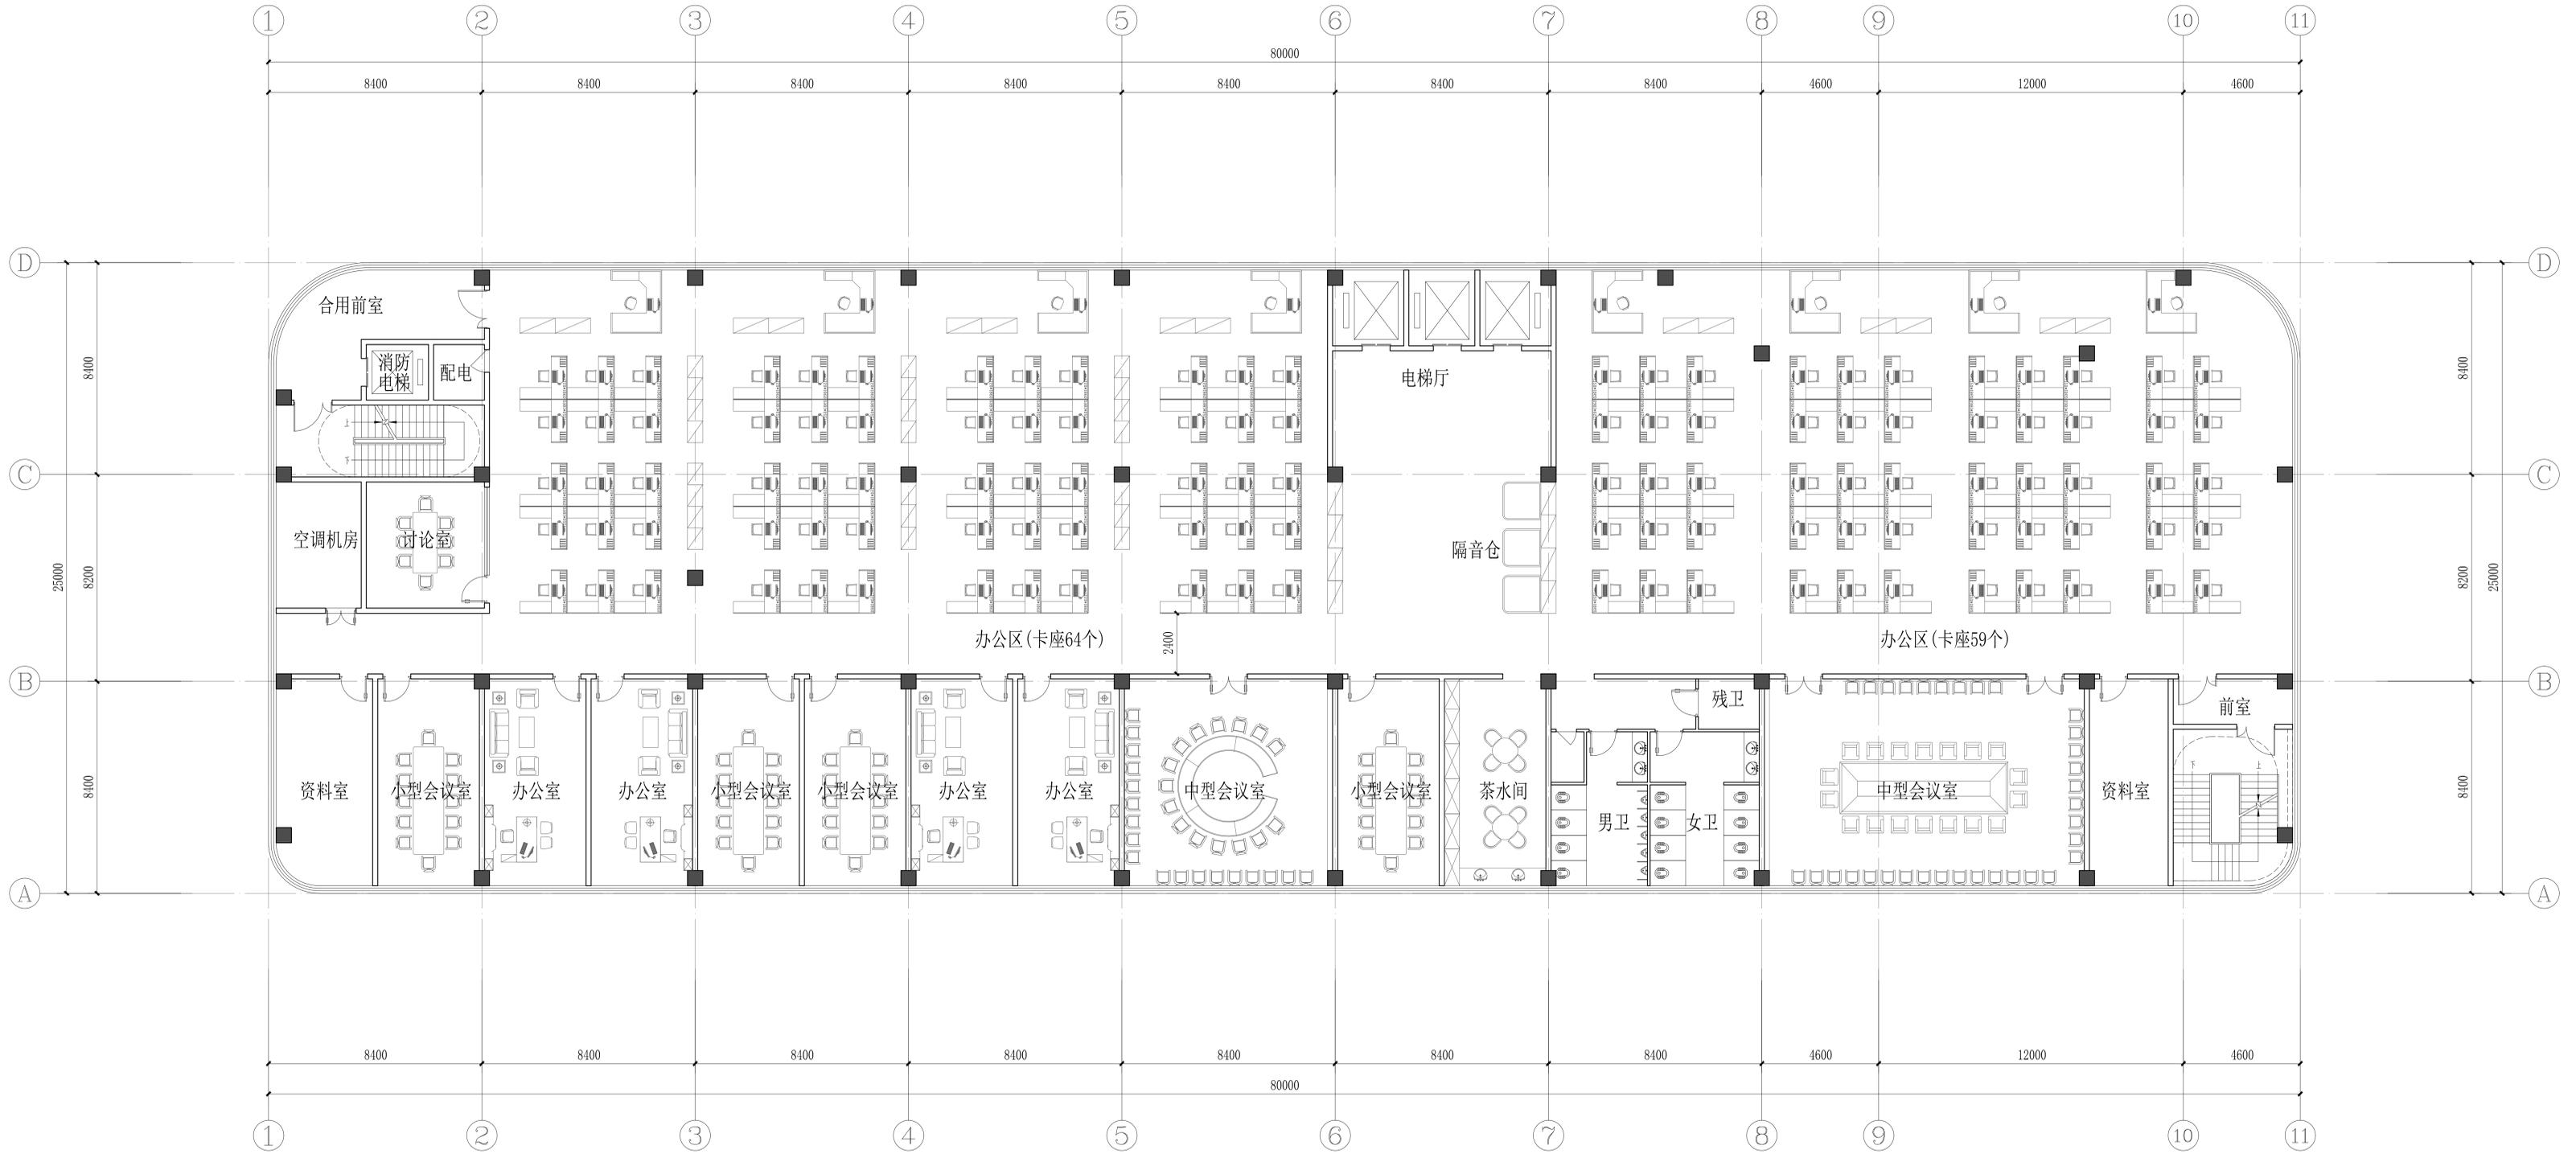

七层平面图
层面积1992平方米


办公楼方案平面

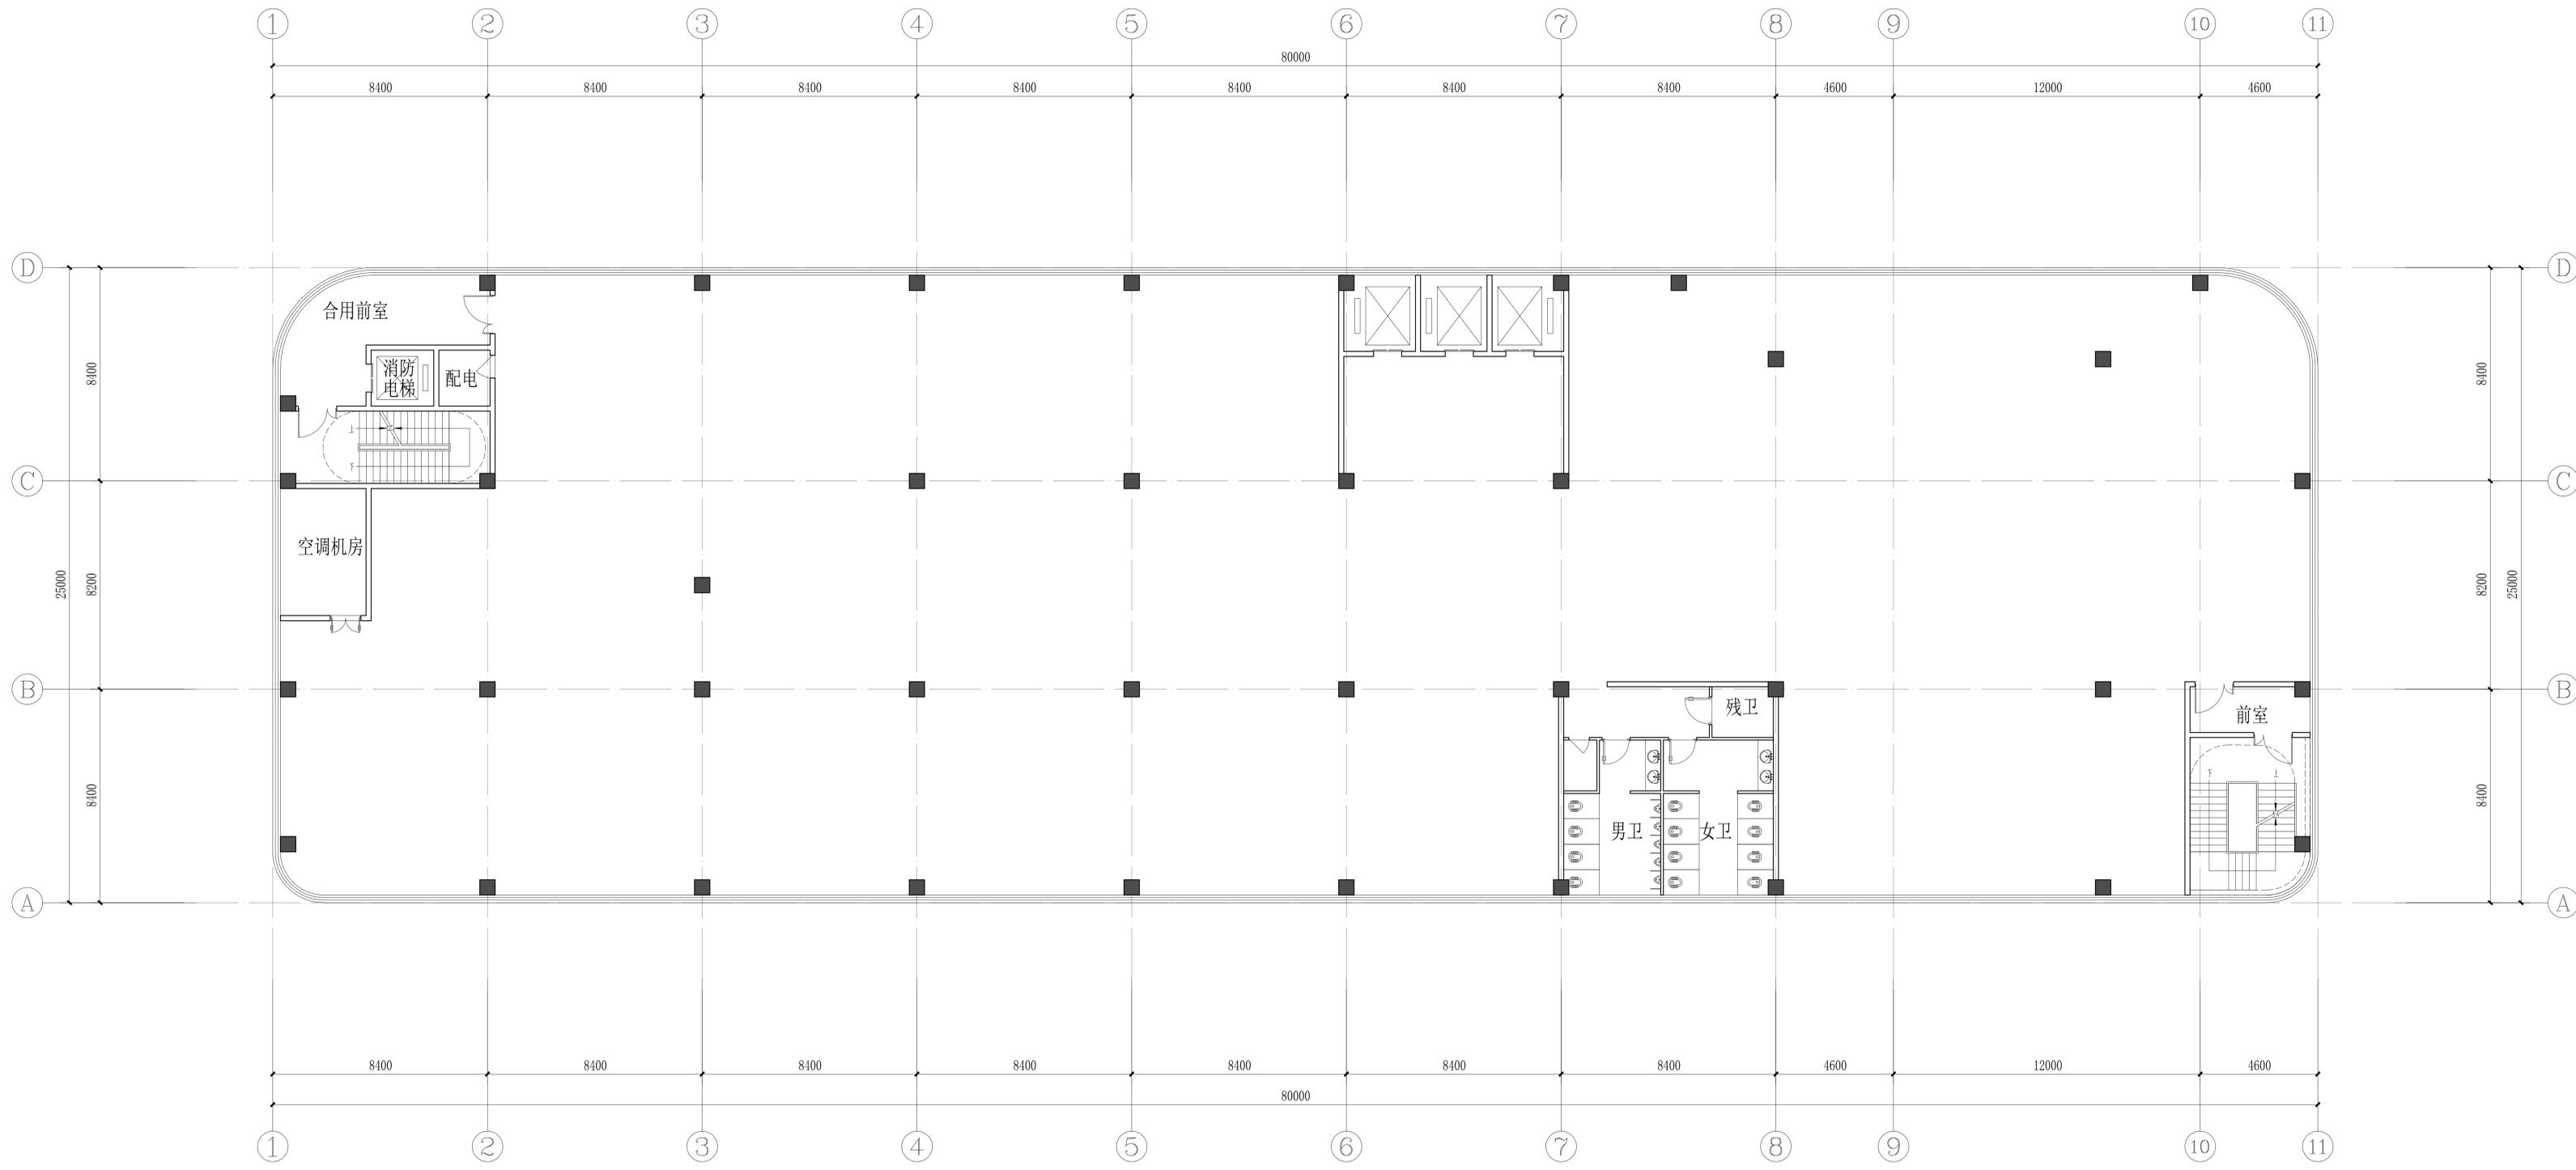

八层平面图
层面积1992平方米

综合楼平面方案


综合楼方案平面

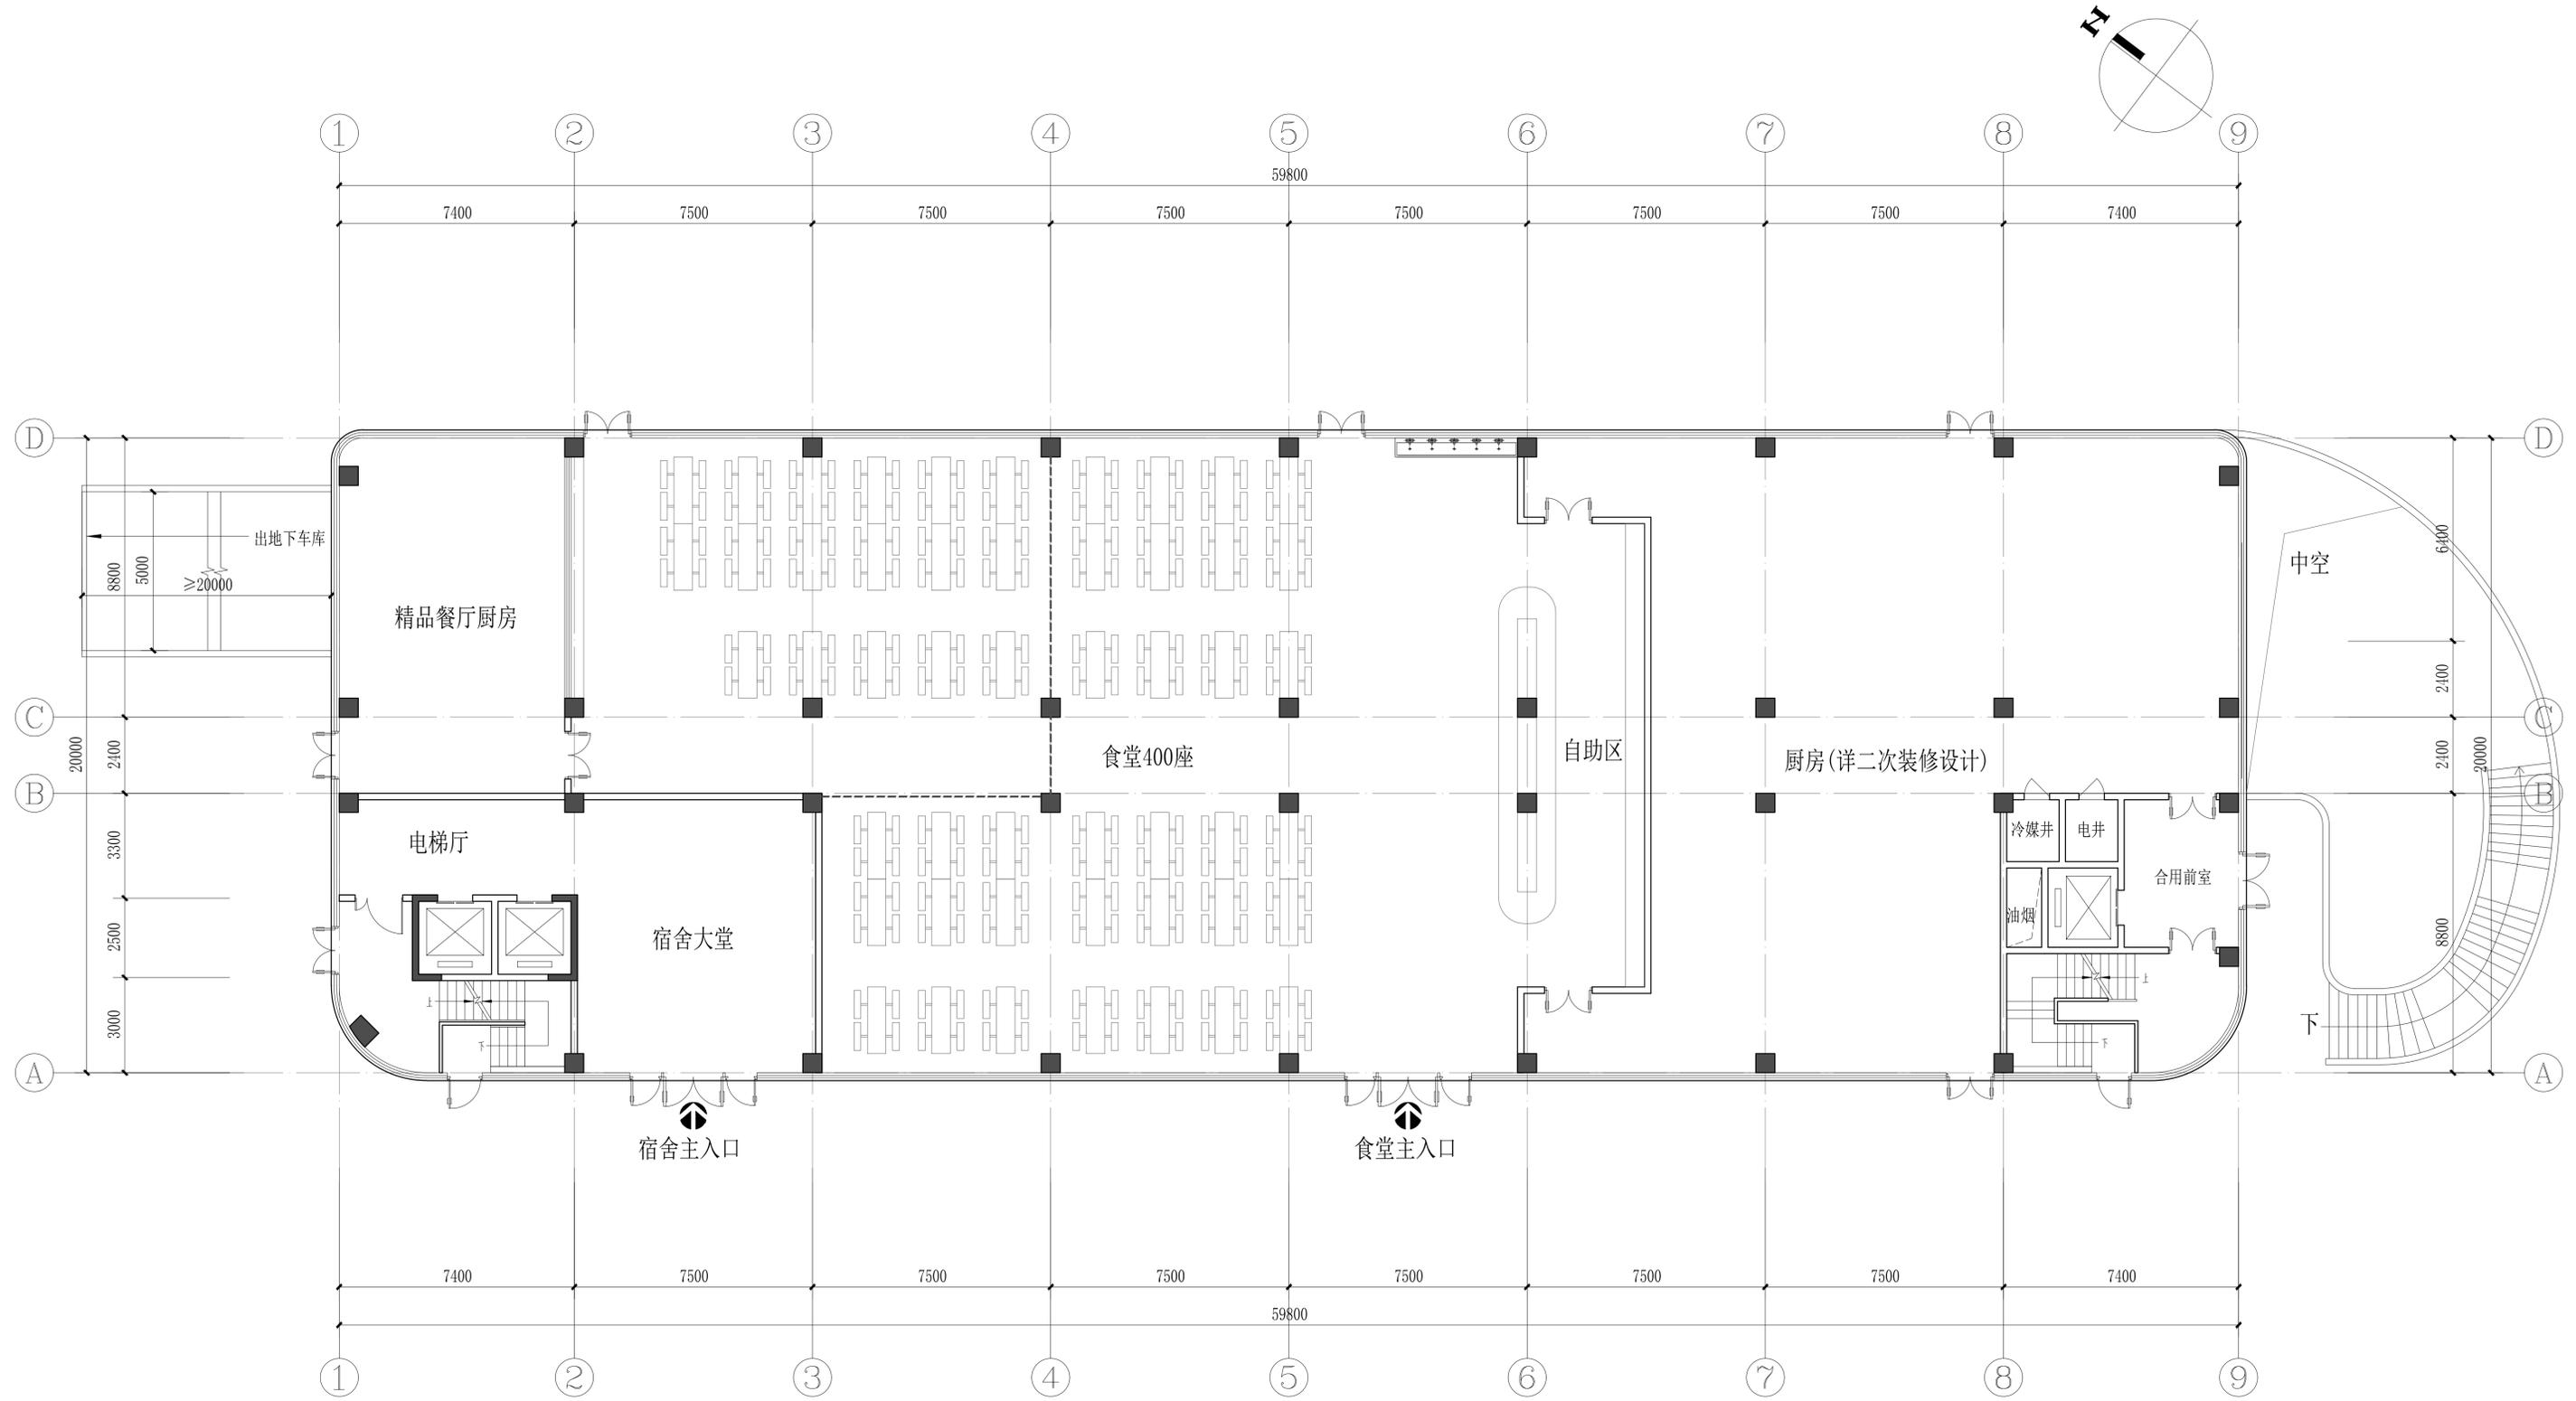

首层平面图

本层建筑面积：1232平方米


综合楼方案平面

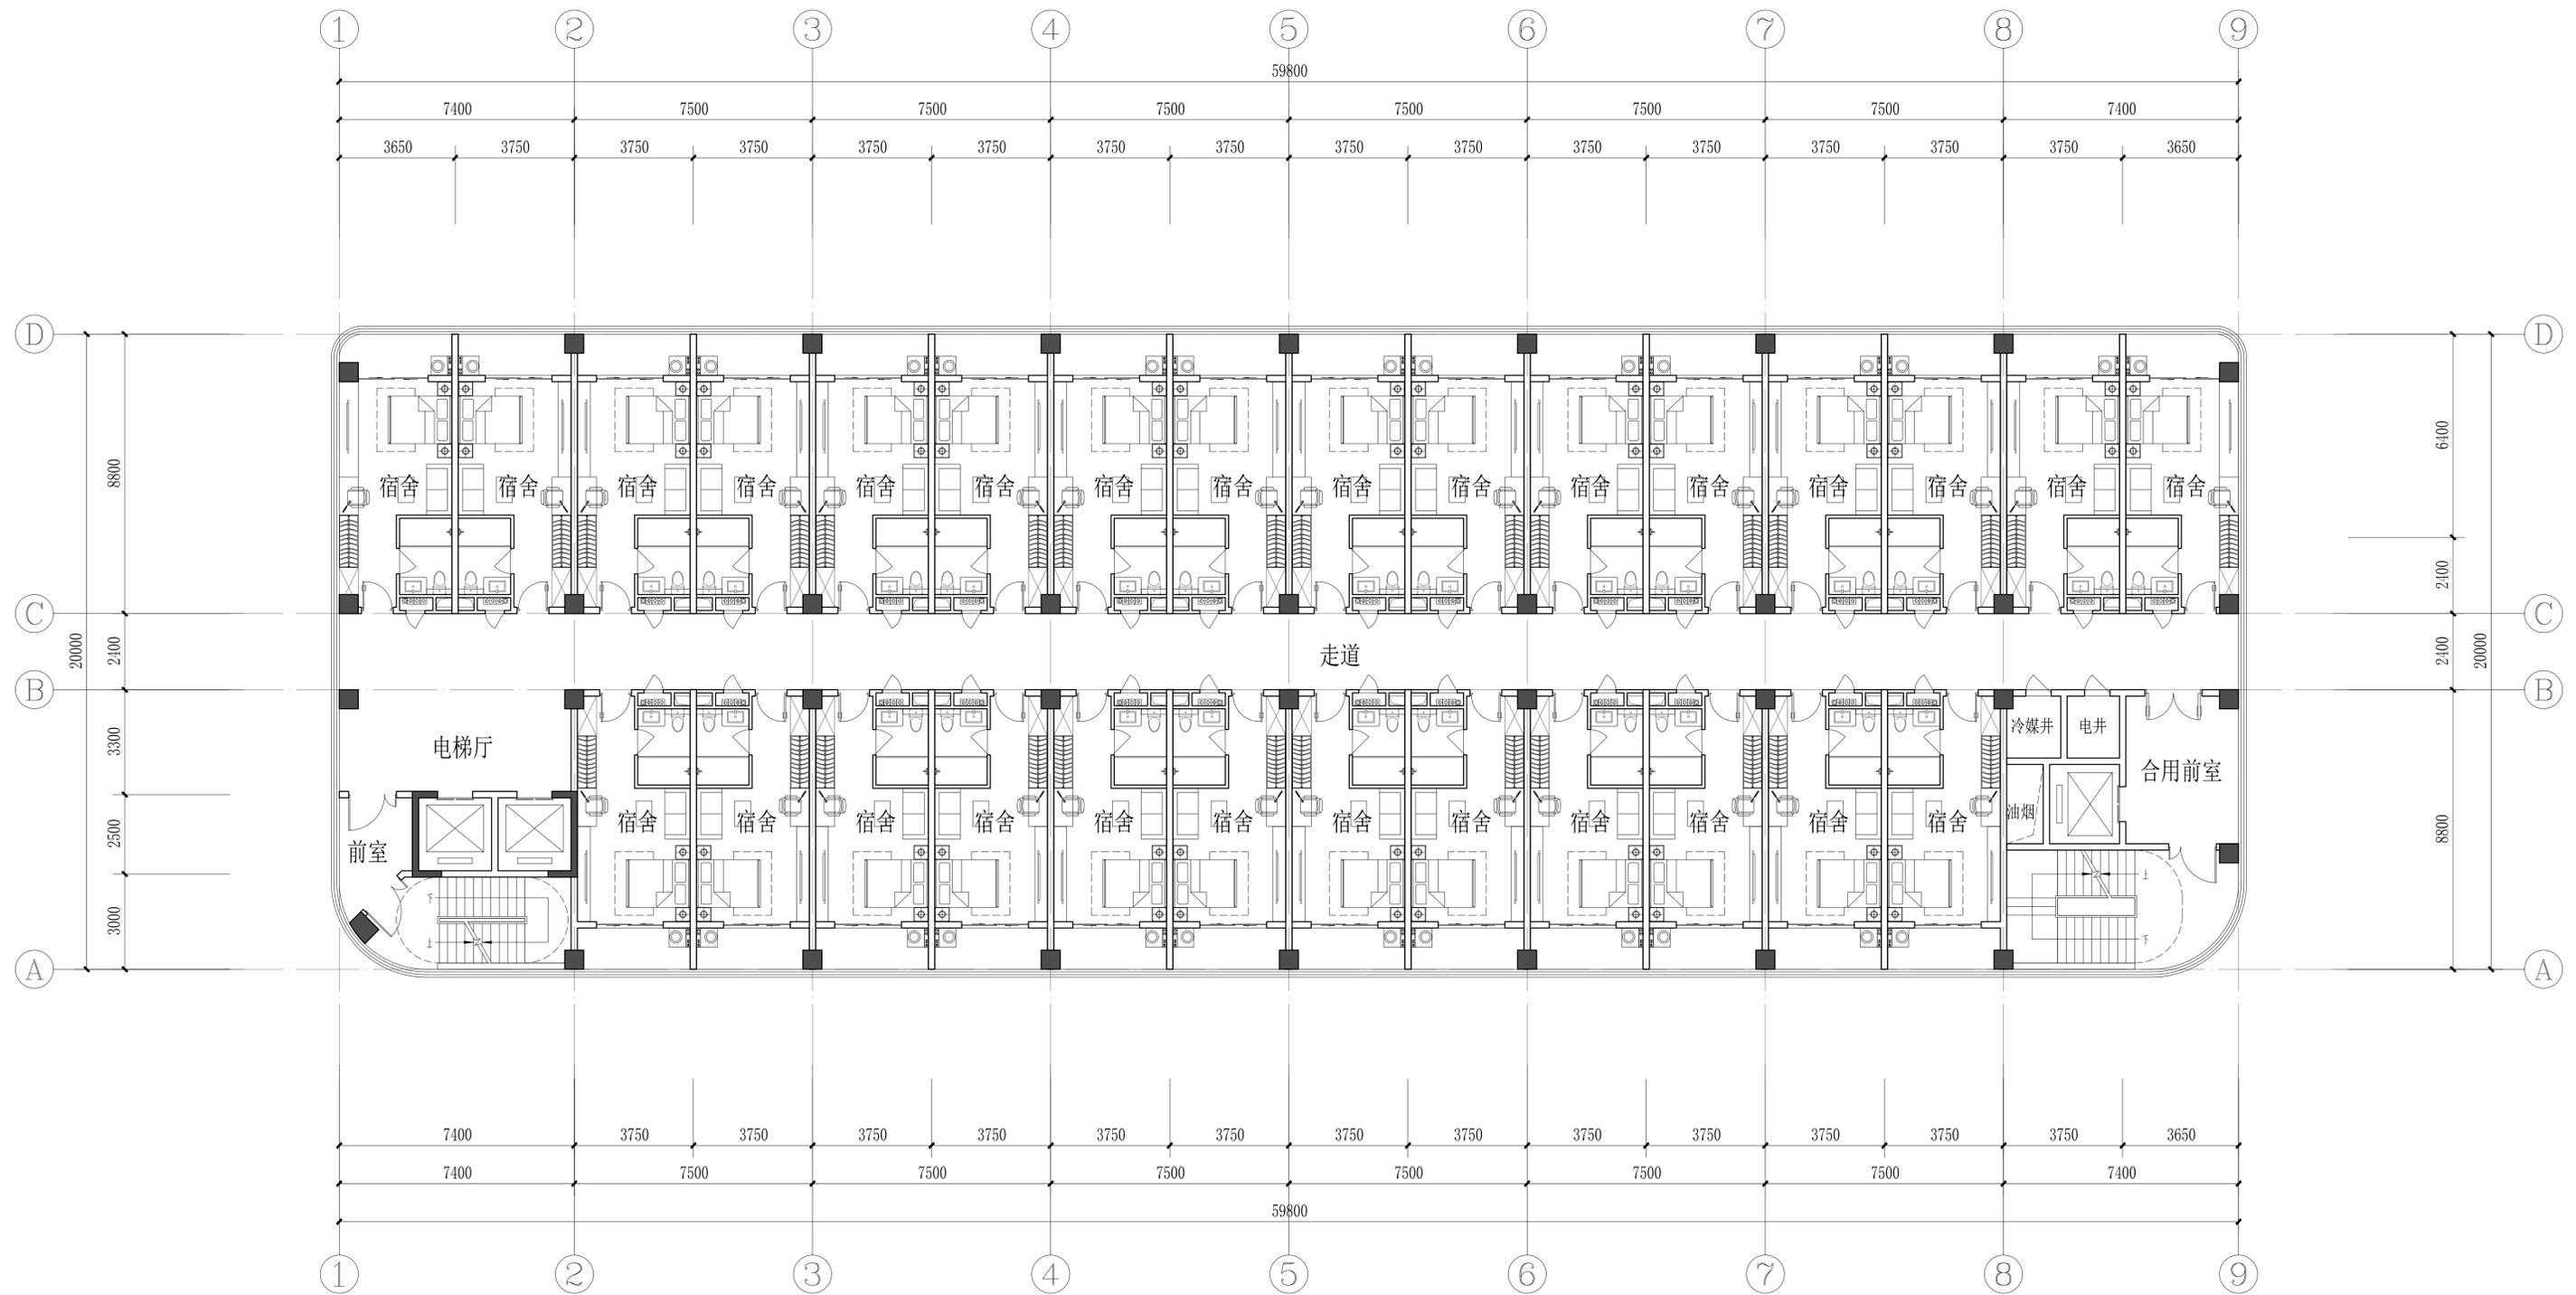

二至九层平面图

本层宿舍单人间28间，合计224间，单间室内面积33平方米
本层建筑面积：1232平方米
注：按酒店报建


综合楼方案平面(套间层方案1)

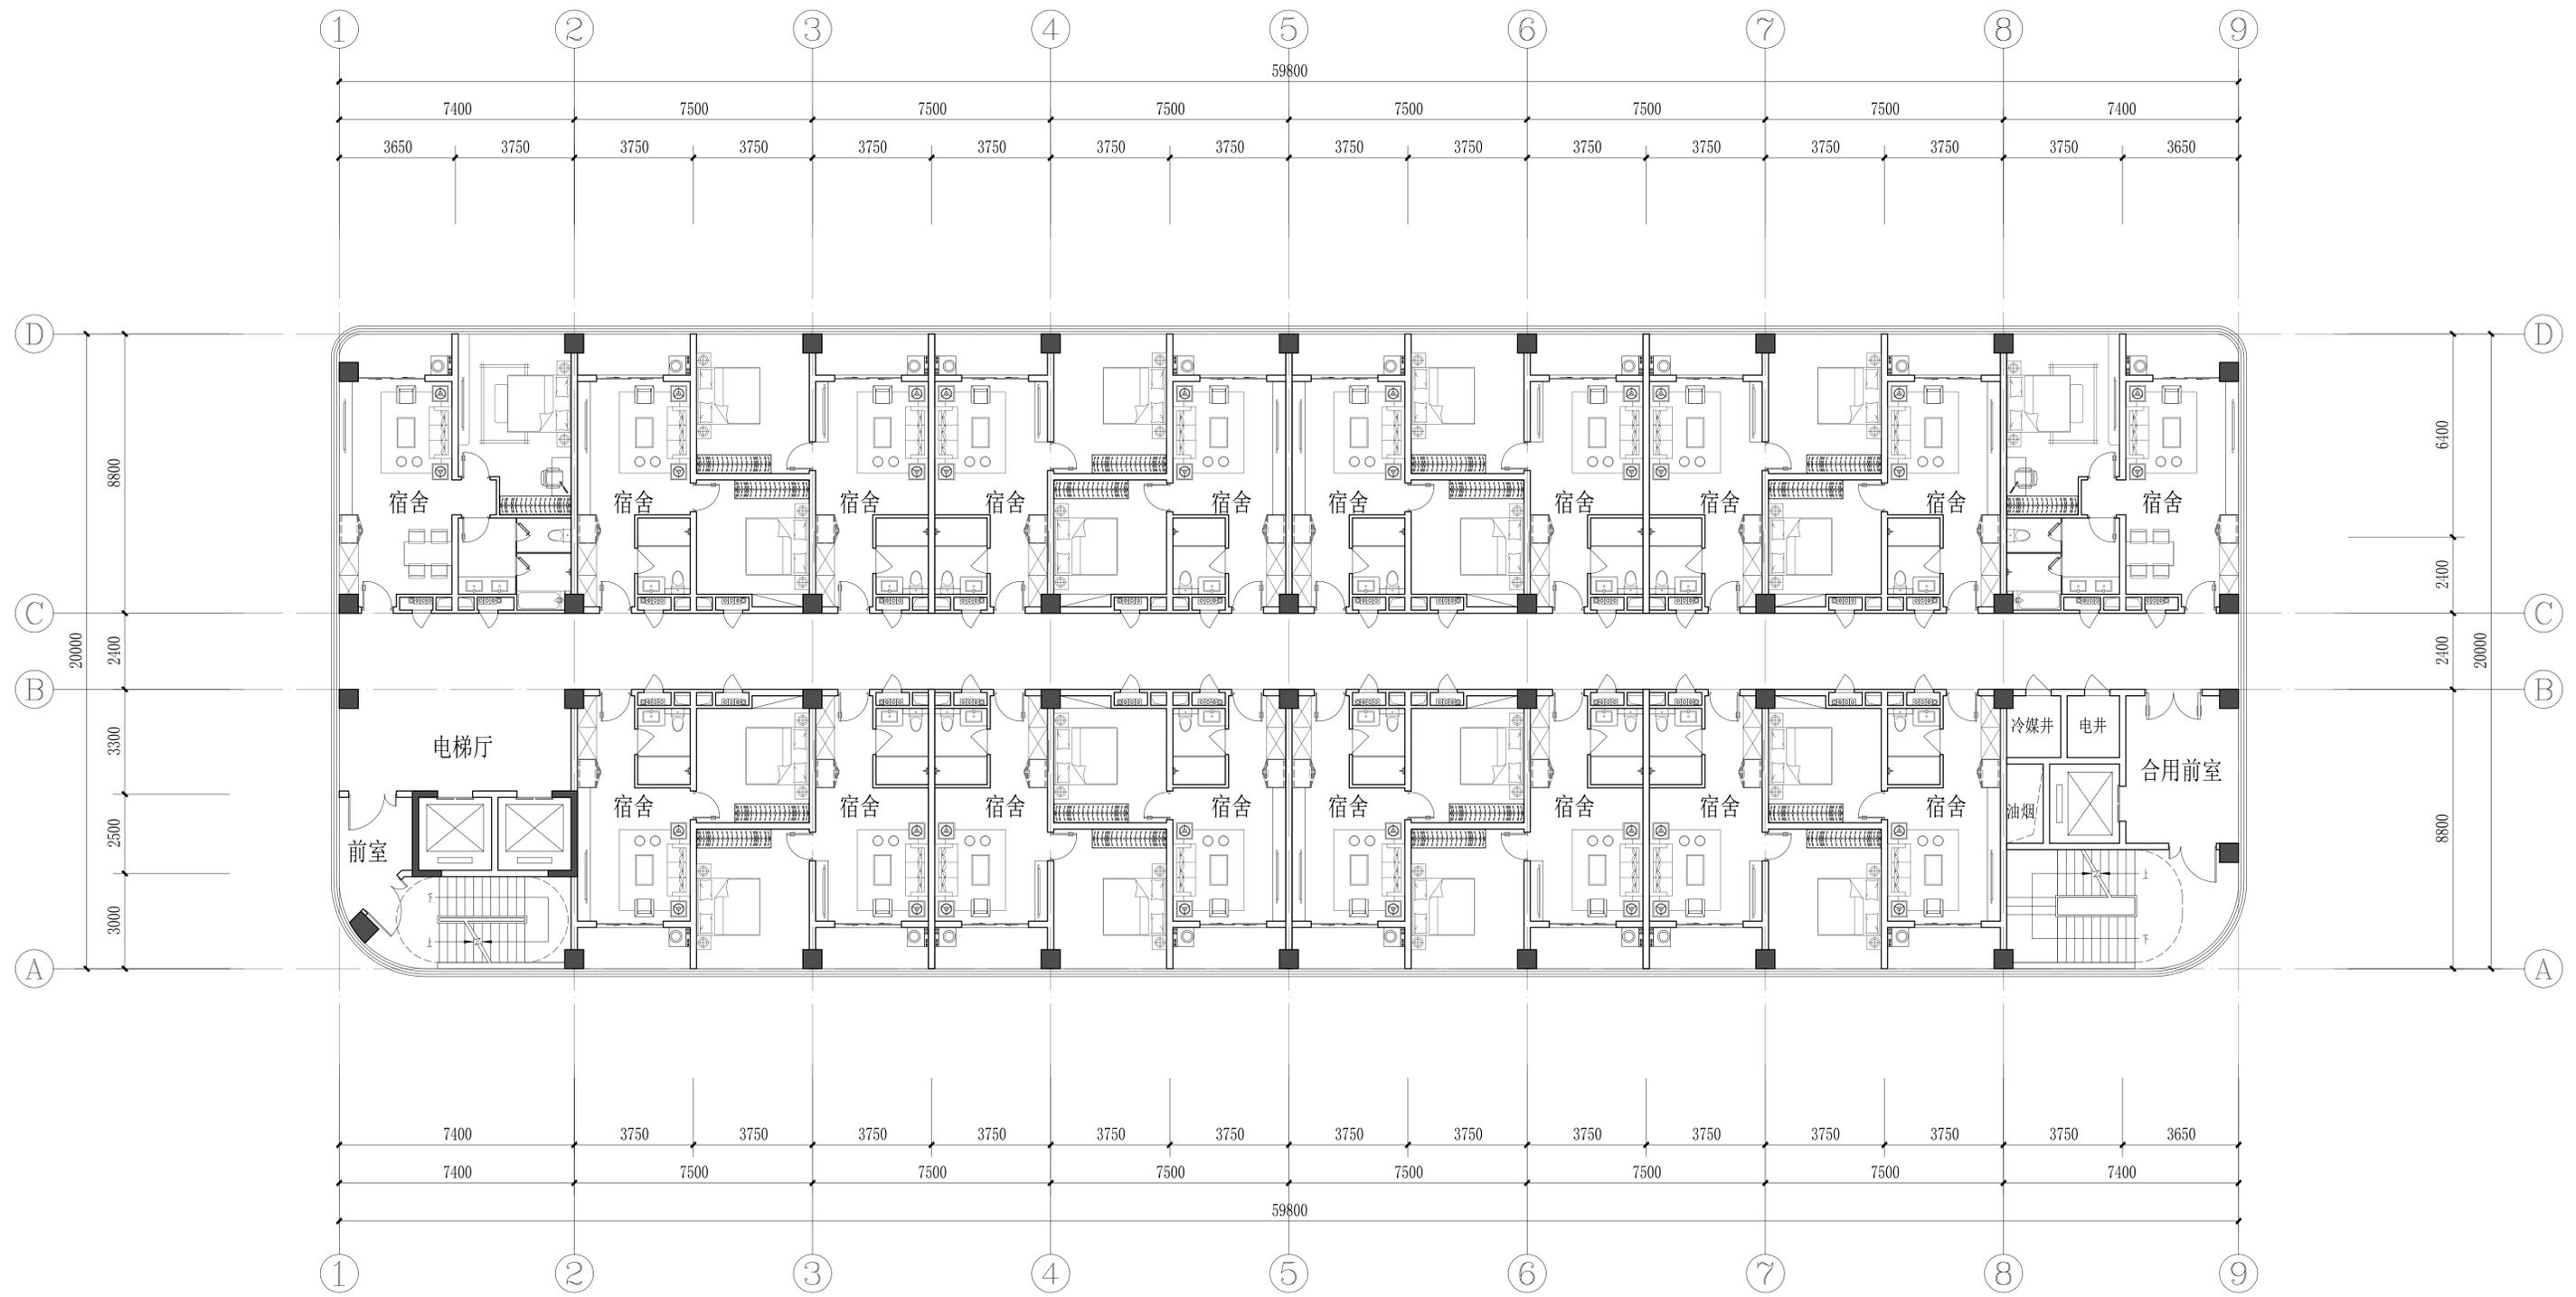

十层平面图

本层宿舍套间18间
本层建筑面积：1232平方米
注：按酒店报建

综合楼方案平面(套间层方案2)

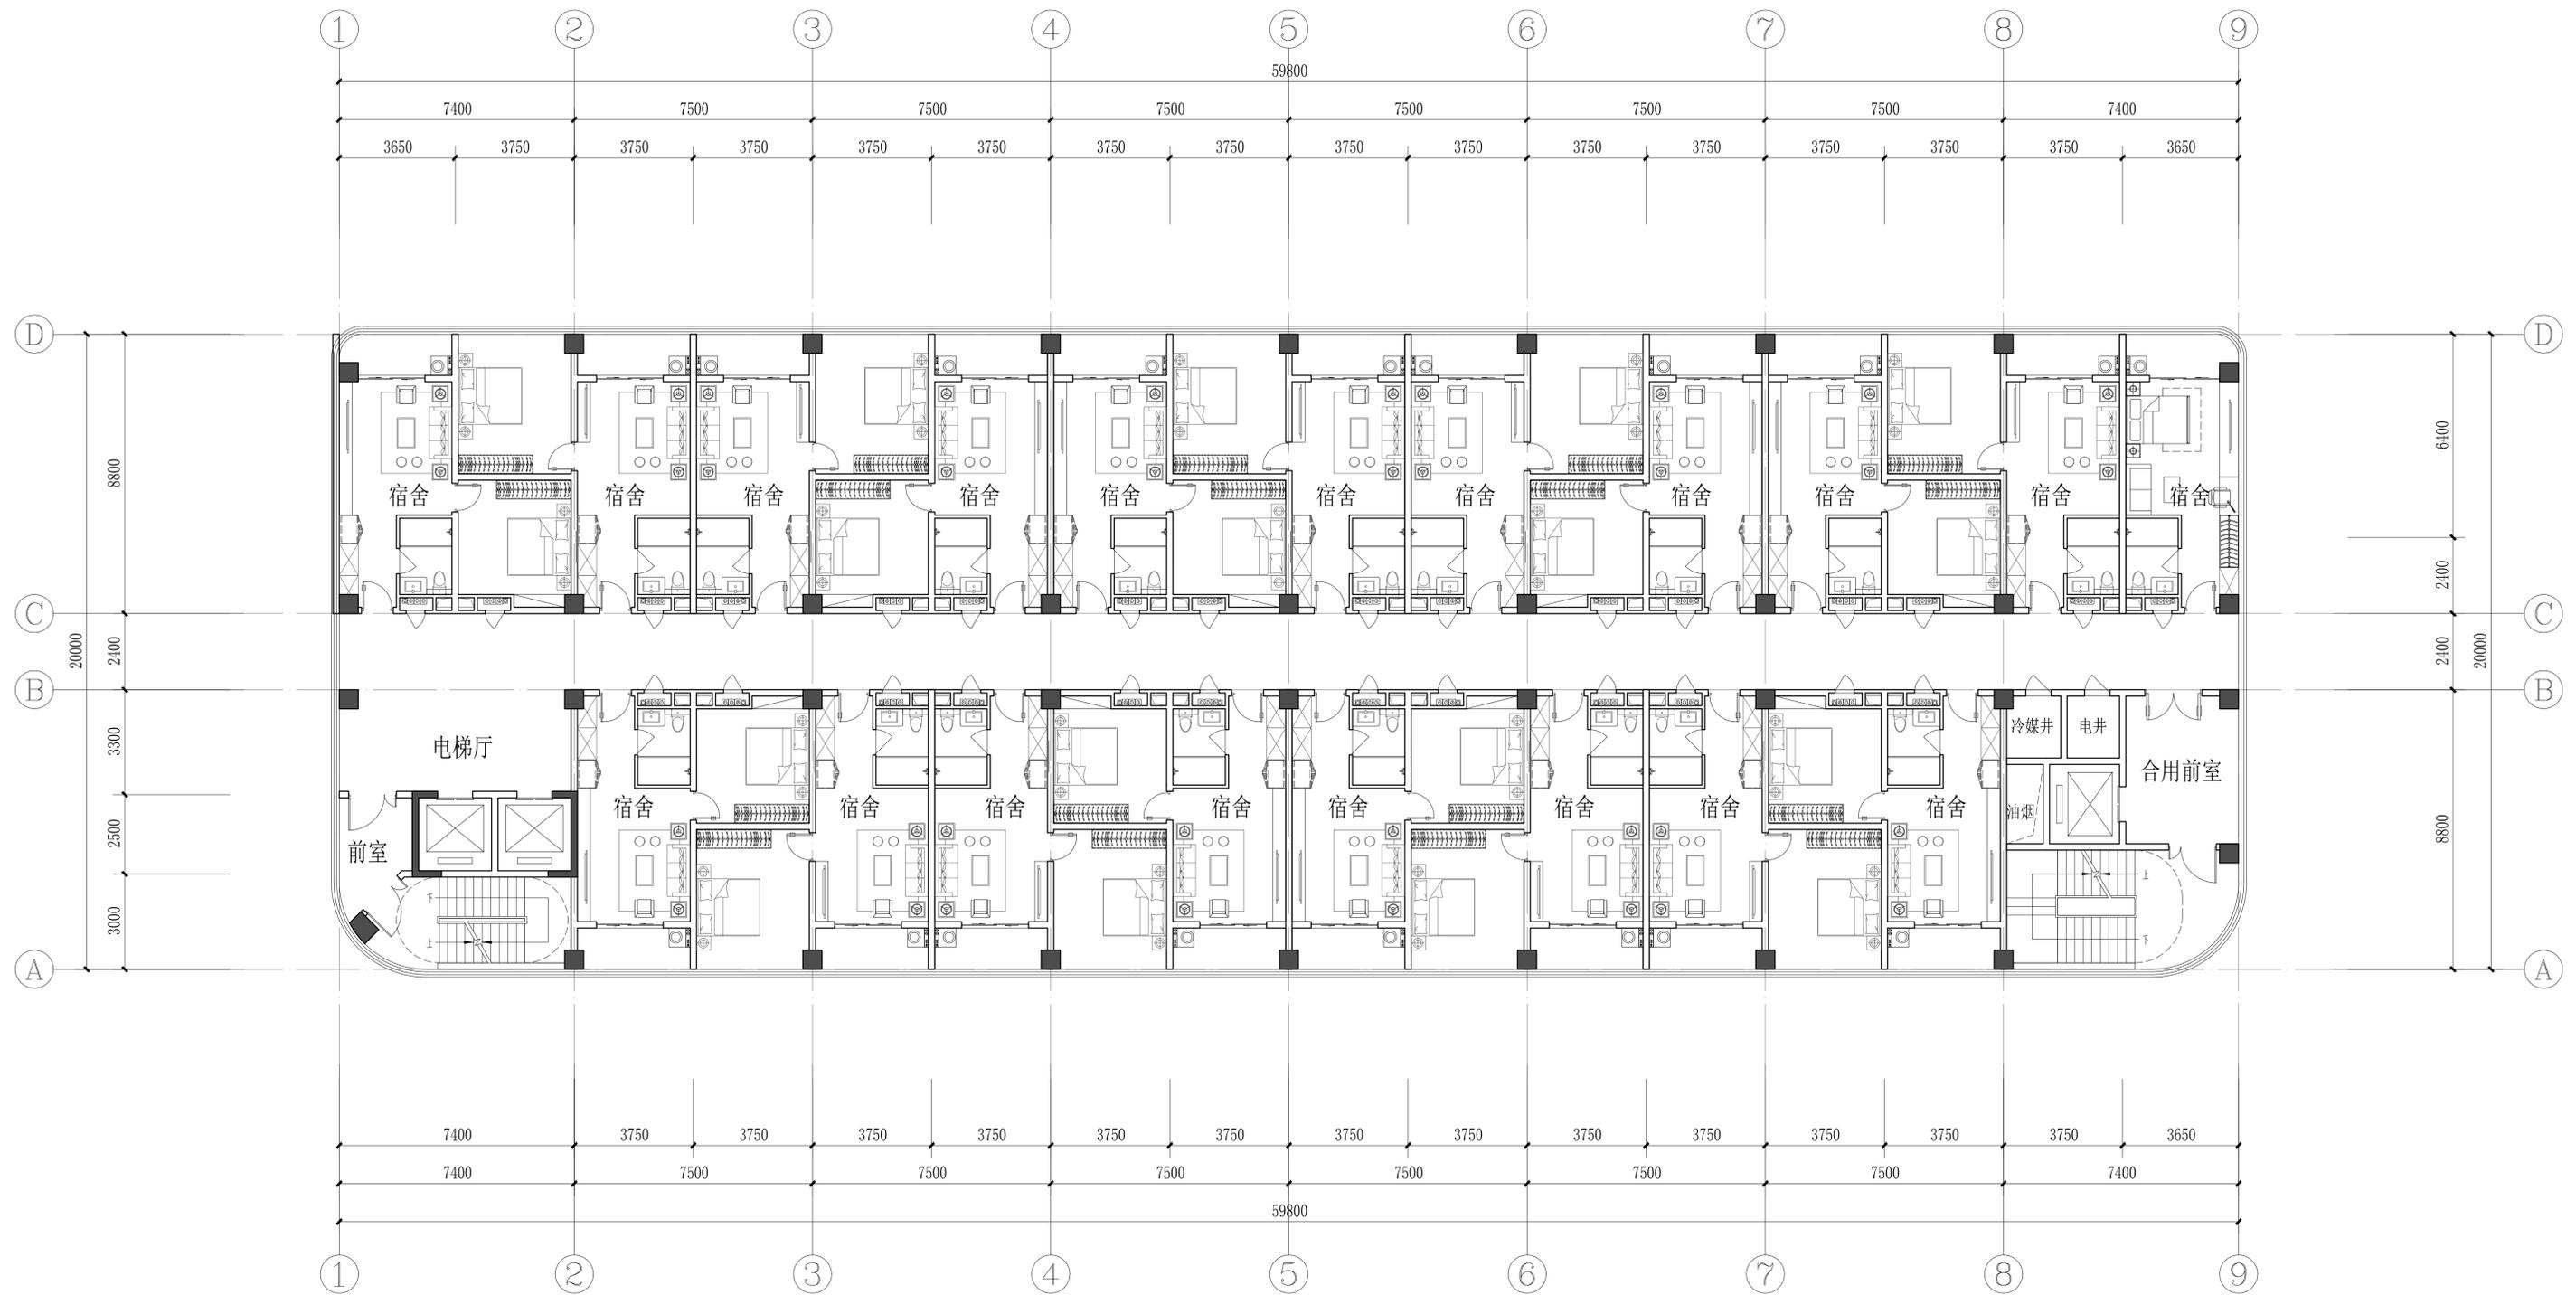

十层平面图

本层宿舍套间19间
本层建筑面积：1232平方米
注：按酒店报建

